



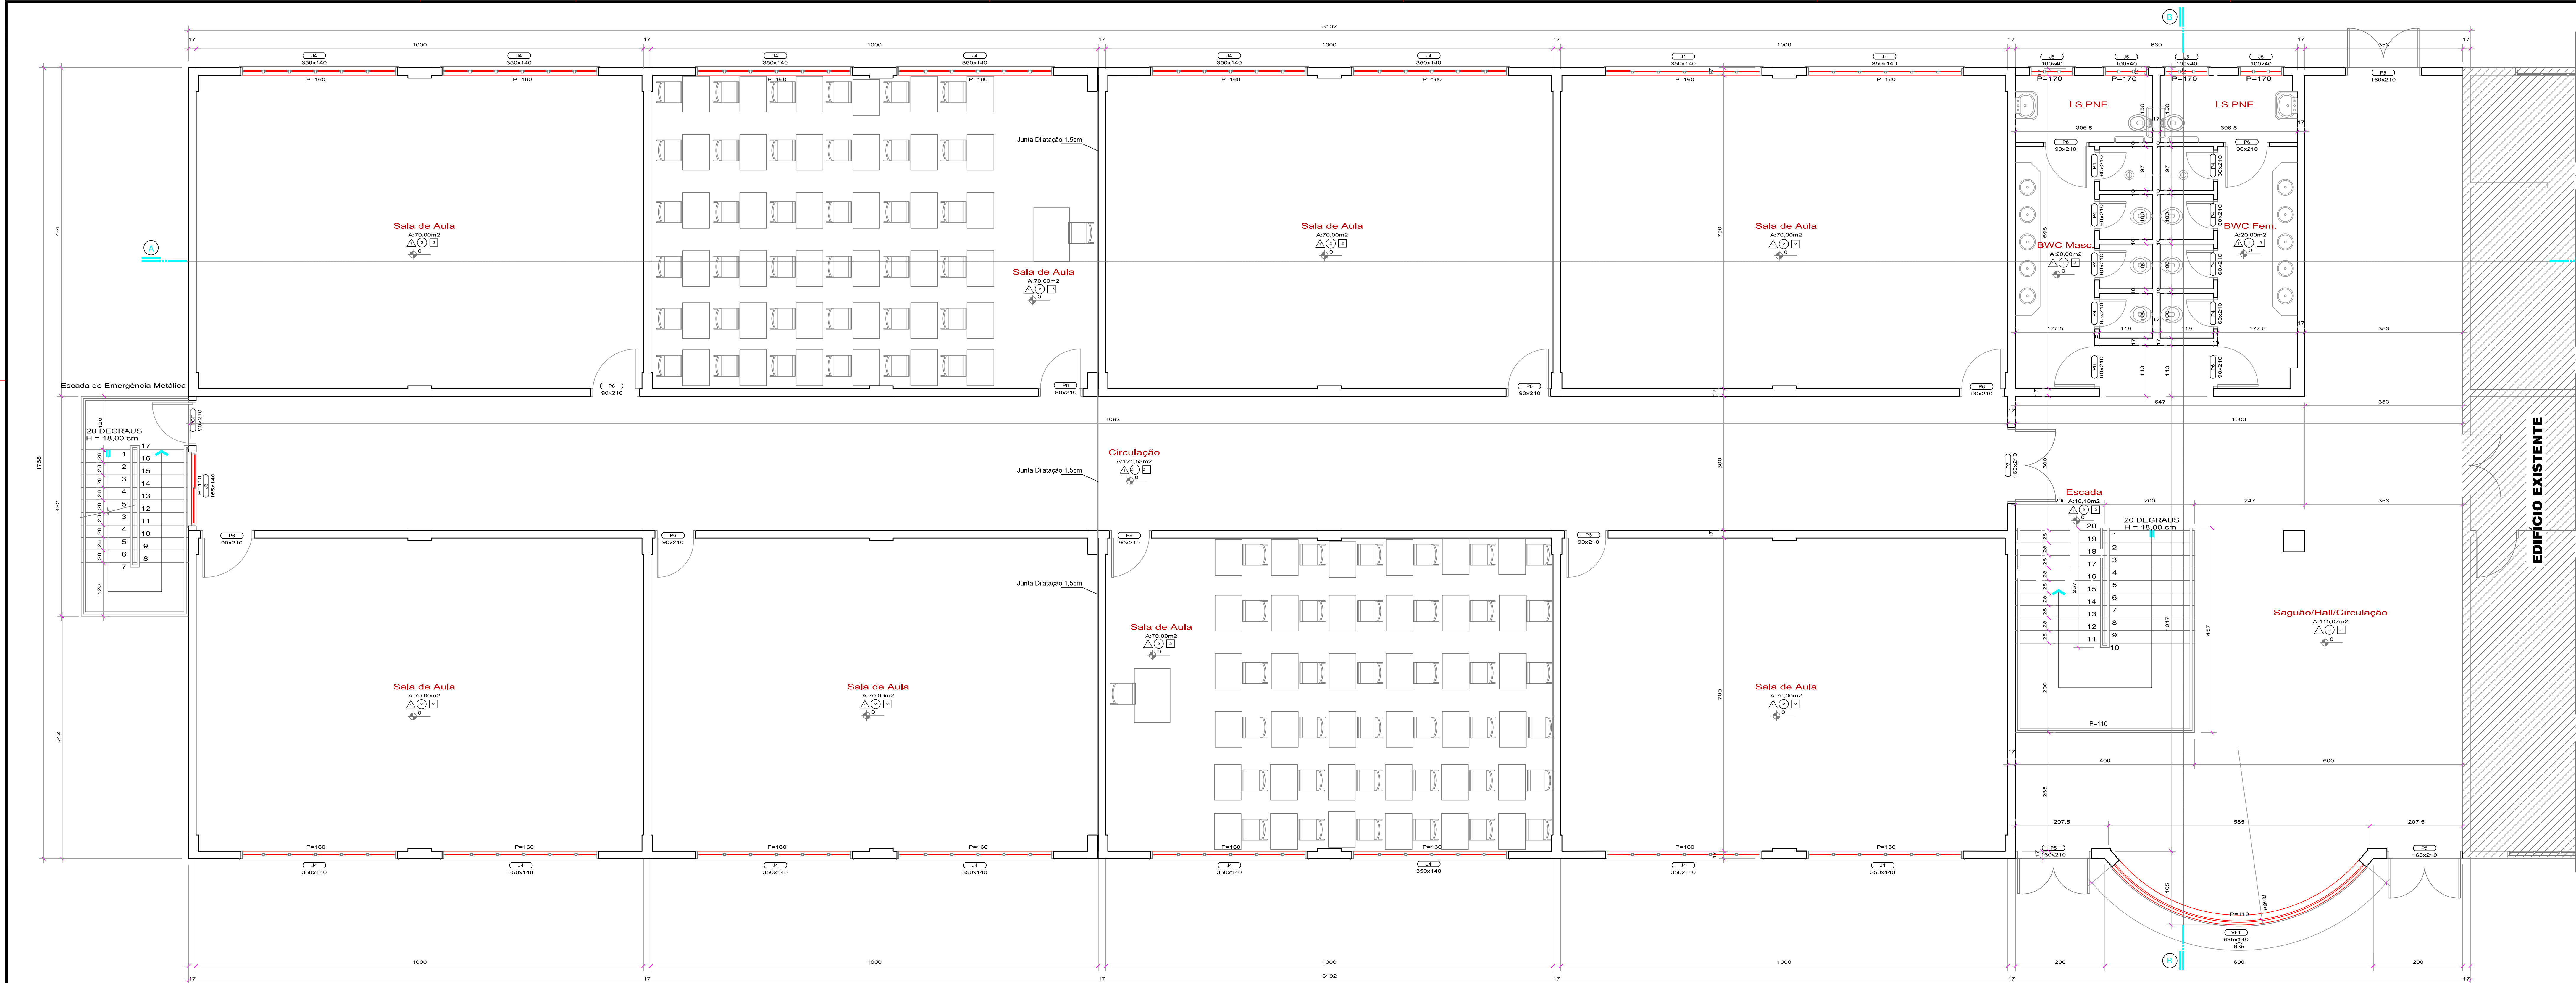

REVESTIMENTOS		
PISO	PAREDE	TETO
1-CERÂMICA	1-AZULEJO	1- GESSO
2-LAMINADO	2-REBOCO+MASSA CORRIDA	2-REBOCO+MASSA FINA
3-PORCELANATO	3-PINT. ESMALTE SINTÉTICO	3-PINTURA ACRILICA

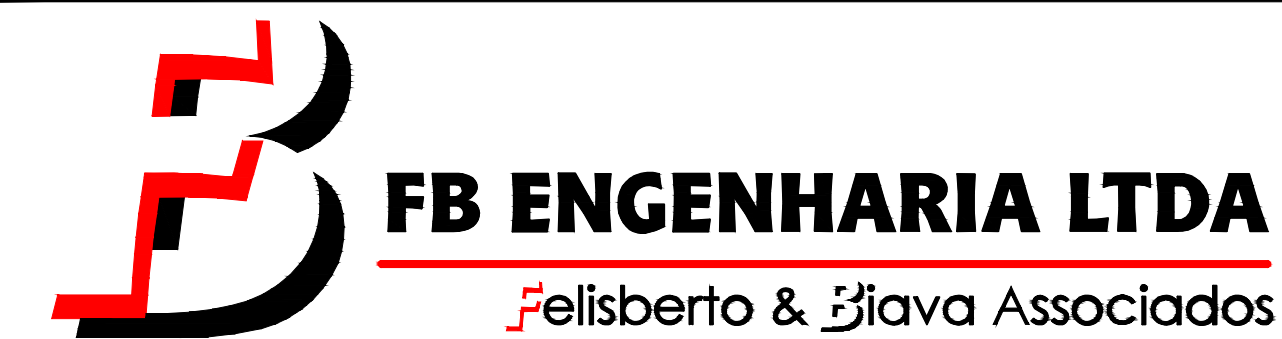

FB ENGENHARIA LTDA
CNPJ: 08.582.028/0001-96
CREA-SC - 82.125-1 - VIDEIRA-SC

Cliente	Projeto
INSTITUTO FEDERAL CATARINENSE	425
Obra: EDIFICAÇÃO PARA SALAS DE AULA E OFICINAS	Proposta:
Local: RODOVIA SC 303 - VIDEIRA - SC	03/06
Resp. Técnico	Assinatura Proprietário
Eng. Civil FABIANO BIAVA CREA SC - 87891-9	

PLANTA BAIXA PAVIMENTO TÉRREO - REVESTIMENTOS

Desenho	Unidade	Data	Escala	Área
FB ENGENHARIA	CENTÍMETROS	FEVEREIRO/2013	1:50	2.546,18m ²

PLANTA BAIXA PAVIMENTO TÉRREO
Área: 905,10 m²
Escala: 1:50