




PLANTA BAIXA PAVIMENTO SUPERIOR

Área: 905,10 m2
Escala: 1:50

REVESTIMENTOS		
PISO	PAREDE	TETO
1-CERÂMICA	1-AZULEJO	1- GESSO
2-LAMINADO	2-REBOCO+MASSA CORRIDA	2-REBOCO+MASSA FINA
3-PORCELANATO	3-PINT. ESMALTE SINTÉTICO	3- PINTURA ACRILICA



FB ENGENHARIA LTDA
CNPJ: 08.562.028/0001-98
CREA-SC - 82.125-1 - VIDEIRA-SC

fb@fbengenharia.com
www.fbengenharia.com
Fone: (49) 3565.5862

Cliente	Projeto
INSTITUTO FEDERAL CATARINENSE	425
Obras	Planta
EDIFICAÇÃO PARA SALAS DE AULA E OFICINAS	04/06
Local	
RODOVIA SC 303 - VIDEIRA - SC	
Resp. Técnico	Assinatura Proprietário
Eng. Civil FABIANO BIAVA	
CREA SC - 07691-0	
Descrição	

PLANTA BAIXA PAVIMENTO SUPERIOR - REVESTIMENTOS				
Revestimento	Unidade	Data	Escala	Área
FB ENGENHARIA	CENTIMETROS	FEVEREIRO/2013	1:50	2.546,18m²