



REVESTIMENTOS		
PISO	PAREDE	TETO
1-AZULEJO	1-GESSO	
2-LAMINADO	2-REBOCO MASSA CORRIDA	2-REBOCO MASSA FINA
3-PORCELANATO	3-REBOCO MASSA CORRIDA	3-REBOCO MASSA FINA
	4-REBOCO MASSA CORRIDA	4-REBOCO MASSA FINA
	5-REBOCO MASSA CORRIDA	5-REBOCO MASSA FINA
	6-REBOCO MASSA CORRIDA	6-REBOCO MASSA FINA
	100-REBOCO MASSA CORRIDA	100-REBOCO MASSA FINA

QUADRO DE ESQUADRIAS									
Q.º	Q.º	QUANT.	LARGURA	ALTURA	PERÍMETRO	TOTAL M²	UNIDADE	Q.º	MATERIAL
PORTAS									
P1	03	030	210	-	547	ABRIR EXTERNA	MADERA	03	-
P2	03	330	250	-	2625	CORRER EXTERNA	FERRO	03	-
P3	02	112	210	-	470	2 FOLHAS DE ABRIR EXTERNA	MADERA	02	-
P4	20	080	210	-	2520	ABRIR INTERNA	MADERA	04	08 08
P5	03	180	210	-	1538	2 FOLHAS DE ABRIR EXTERNA	MADERA	-	03
P6	25	080	210	-	4725	ABRIR INTERNA	MADERA	-	13 12
P7	03	180	210	-	1538	2 FOLHAS DE ABRIR EXTERNA	MADERA	-	01 02
P8	01	300	250	-	750	2 FOLHAS DE ABRIR EXTERNA	MADERA	-	01
P9	02	084	210	-	376	ABRIR EXTERNA (EMERGENÇA)	FERRO	-	01 01
JANELAS									
J1	19	330	140	110	9310	8 FOLHAS FRAS E 8 FOLHAS DE BARRAS	OMF P-2	04	- 15
J2	02	110	090	160	198	1 FOLHA MALAR	OMF P-2	02	-
J3	01	330	180	090	576	2 FOLHAS FRAS E 2 FOLHAS DE BARRAS	OMF P-2	01	-
J4	16	330	140	160	7840	8 FOLHAS FRAS E 8 FOLHAS DE BARRAS	OMF P-2	-	16
J5	08	100	040	170	302	3 FOLHAS MALAR	OMF P-2	-	04 04
J6	02	165	140	110	462	1 FOLHA FRAS E 1 FOLHA DE BARRAS	OMF P-2	-	01 01
J7	04	180	140	110	836	1 FOLHA FRAS E 1 FOLHA DE BARRAS	OMF P-2	-	04
J8	01	220	140	110	308	2 FOLHAS FRAS E 2 FOLHAS DE BARRAS	OMF P-2	-	01
J9	01	236	140	110	413	2 FOLHAS FRAS E 2 FOLHAS DE BARRAS	OMF P-2	-	01
VERED. FIXO									
V1	02	635	140	-	1778	VERED. FIXO	VERED. TEMPERADO	-	01 01



PLANTA BAIXA PAVIMENTO SUBSOLO
 Área: 735,08 m²
 Escala: 1/50

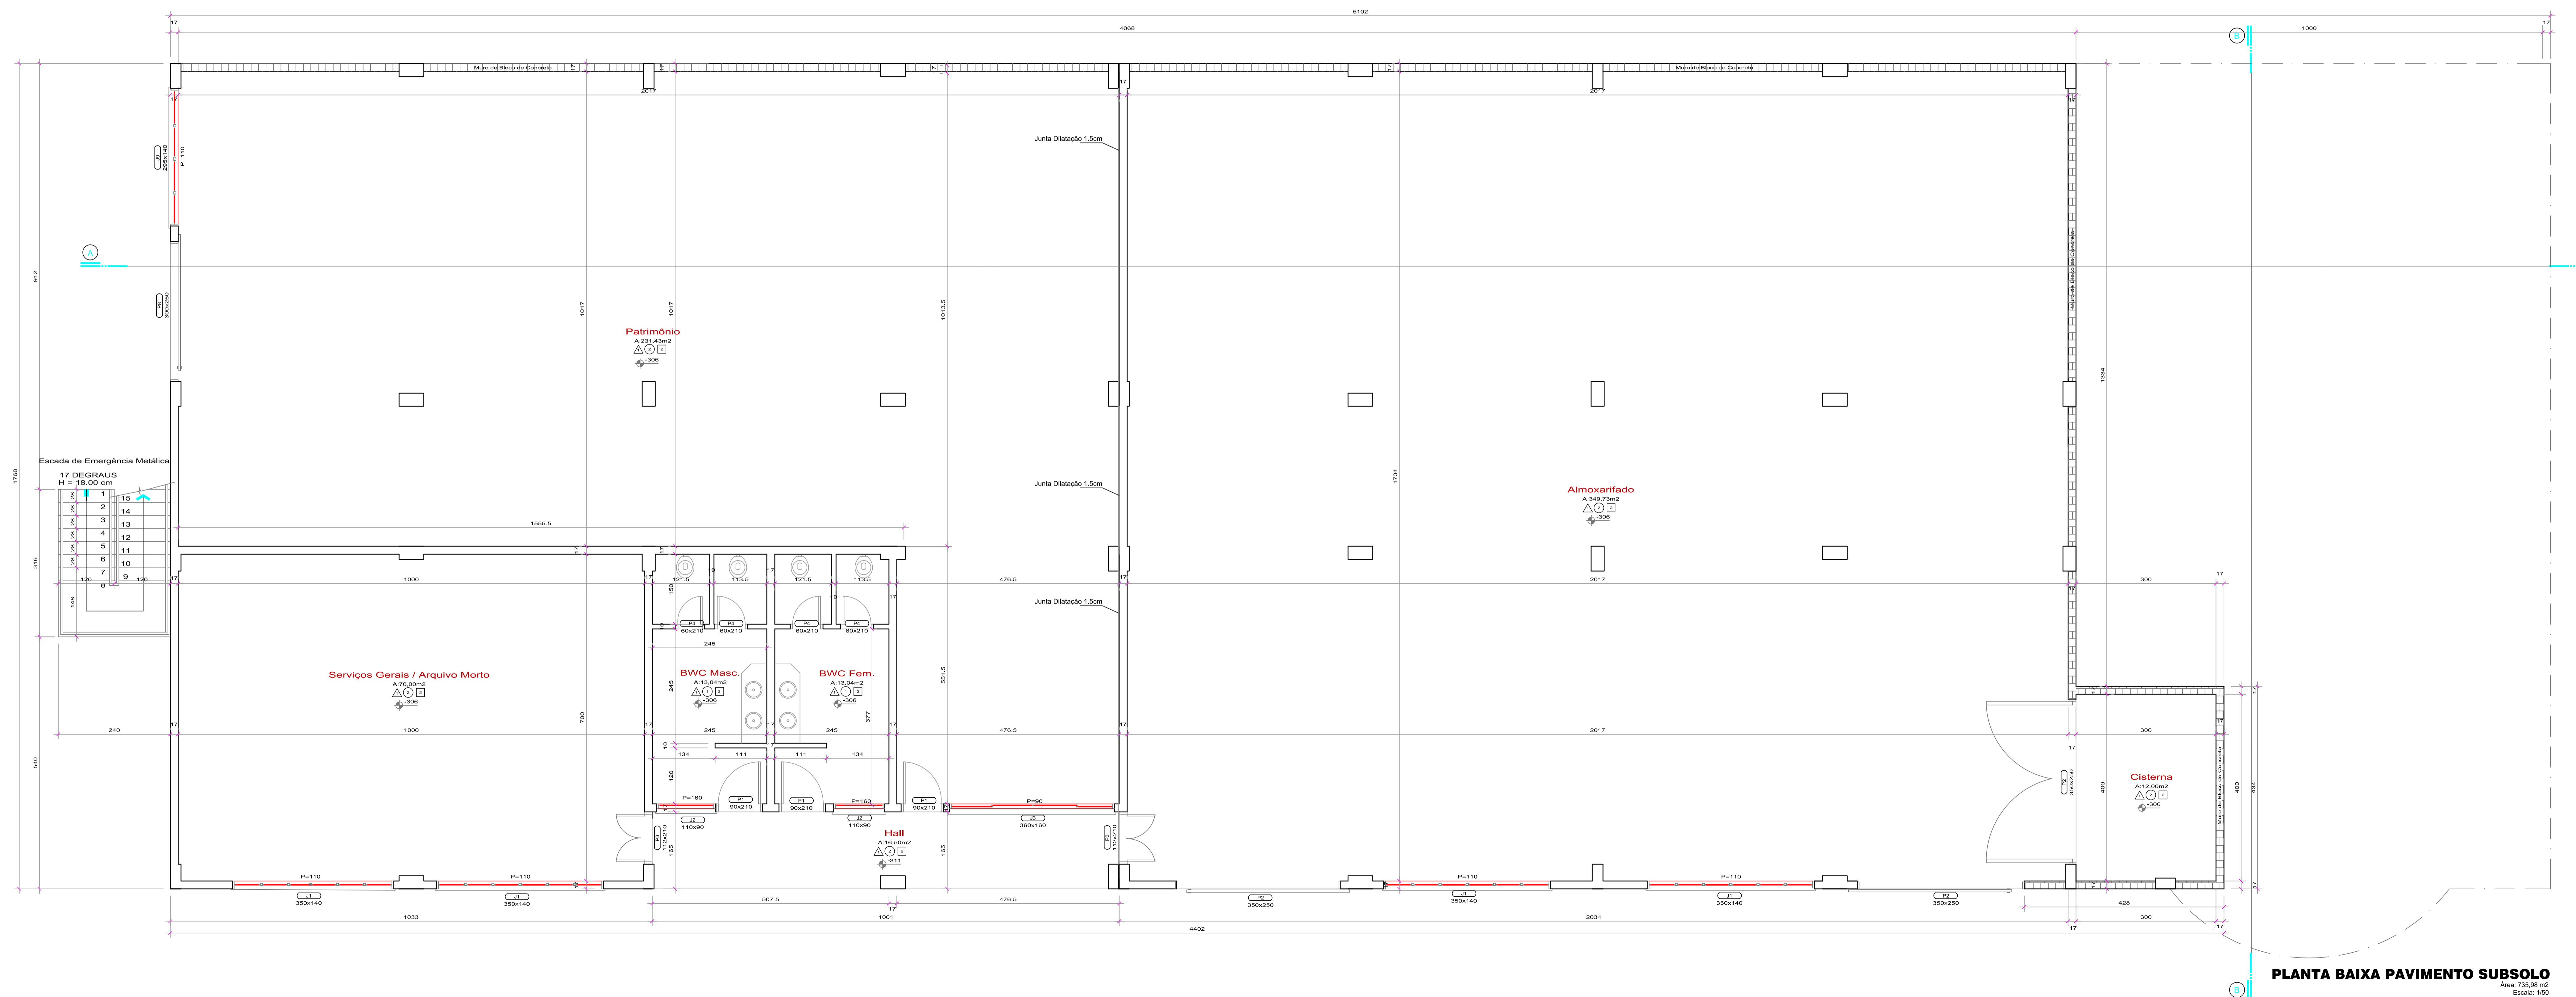

FB ENGENHARIA LTDA
 Feilberto & Biava Associados

FB ENGENHARIA LTDA CNPJ: 08.582.028/0001-96 CREA-SC - 82.125-1 - VIDEIRA-SC		fb@fbengenharia.com www.fbengenharia.com Fone: (49) 3566-5862	
CLIENTE INSTITUTO FEDERAL CATARINENSE	PROJETO 425		
OBRA EDIFICAÇÃO PARA SALAS DE AULA E OFICINAS Local: RODOVIA SC 303 - VIDEIRA - SC	PLANO 02/06		
RESP. TÉCNICO Eng. Civil FABIANO BIAVA CREA SC - 47891-9	ASSINATURA PROPRIETÁRIO _____		
PLANTA BAIXA PAVIMENTO SUBSOLO - REVESTIMENTOS - QUADRO DE ESQUADRIAS			
DESENHO FB ENGENHARIA	UNIDADE CENTÍMETROS	DATA FEVEREIRO 2012	ESCALA 1/50
		ÁREA 2.546,18m²	