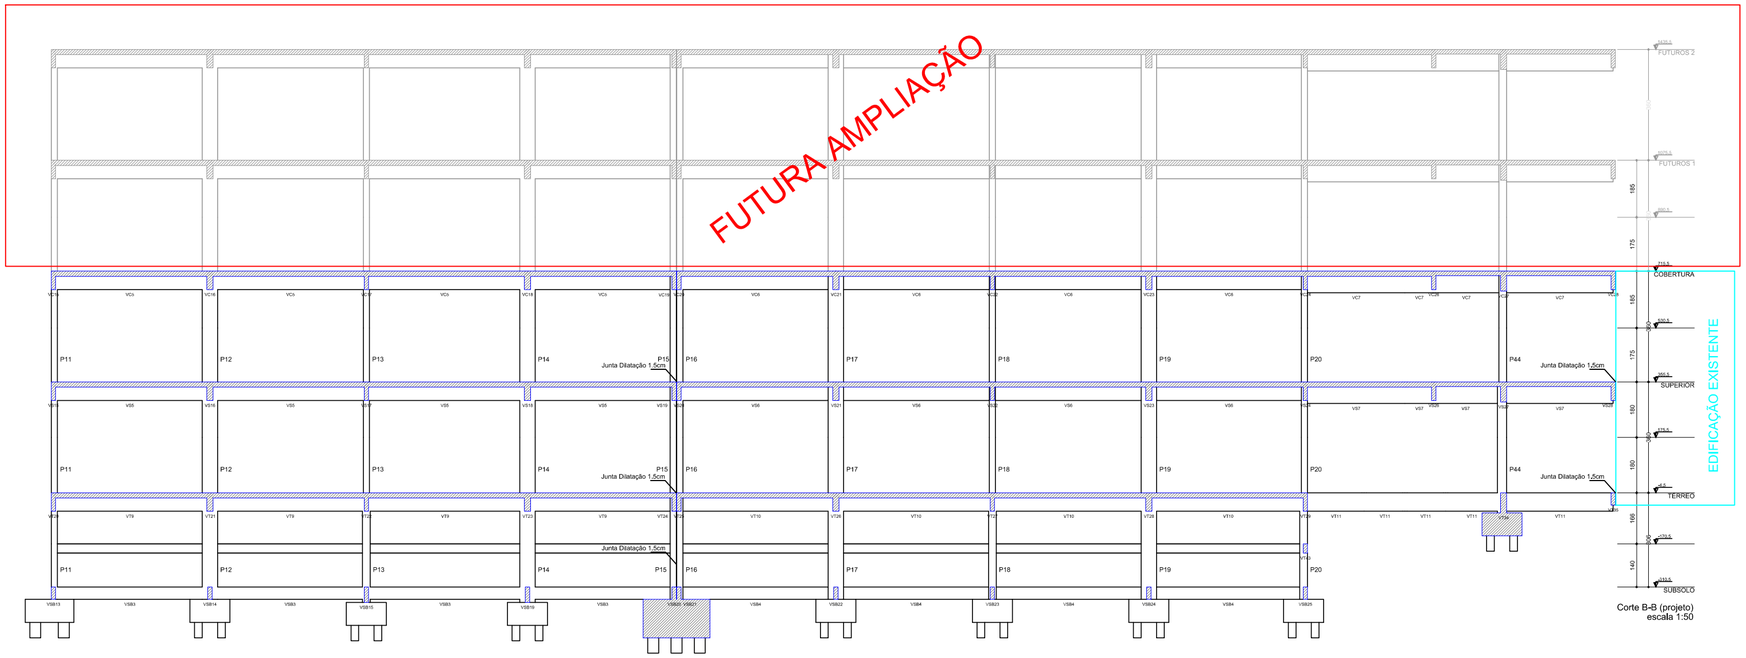

Corte B-B (projeto)
escala 1:50

FB ENGENHARIA LTDA
Felisberto & Biava Associados

FB ENGENHARIA LTDA
CNPJ: 08.582.028/0001-06
CREA-SC - 82.125-1 - VIDEIRA-SC
fb@fbengenharia.com
www.fbengenharia.com
Fone: (49) 3566.5862

Desenho: **INSTITUTO FEDERAL CATARINENSE**

Folha: **425**

Obra: **EDIFICAÇÃO PARA SALAS DE AULA E OFICINAS**

Local: **RODOVIA SC 303 - VIDEIRA - SC**

Folhas: **02/32**

Resp. Técnico: **Eng. Civil FABIANO BIAVA**
CREA SC : 67001-9

Assinatura Proprietário:

Classificação: **CORTE BB**

Disciplina: **ESTRUTURAL**

Responsável	Formato	Escala	Área
FB ENGENHARIA	CENTIMETROS	INDICADA	2,440 x 0m²