

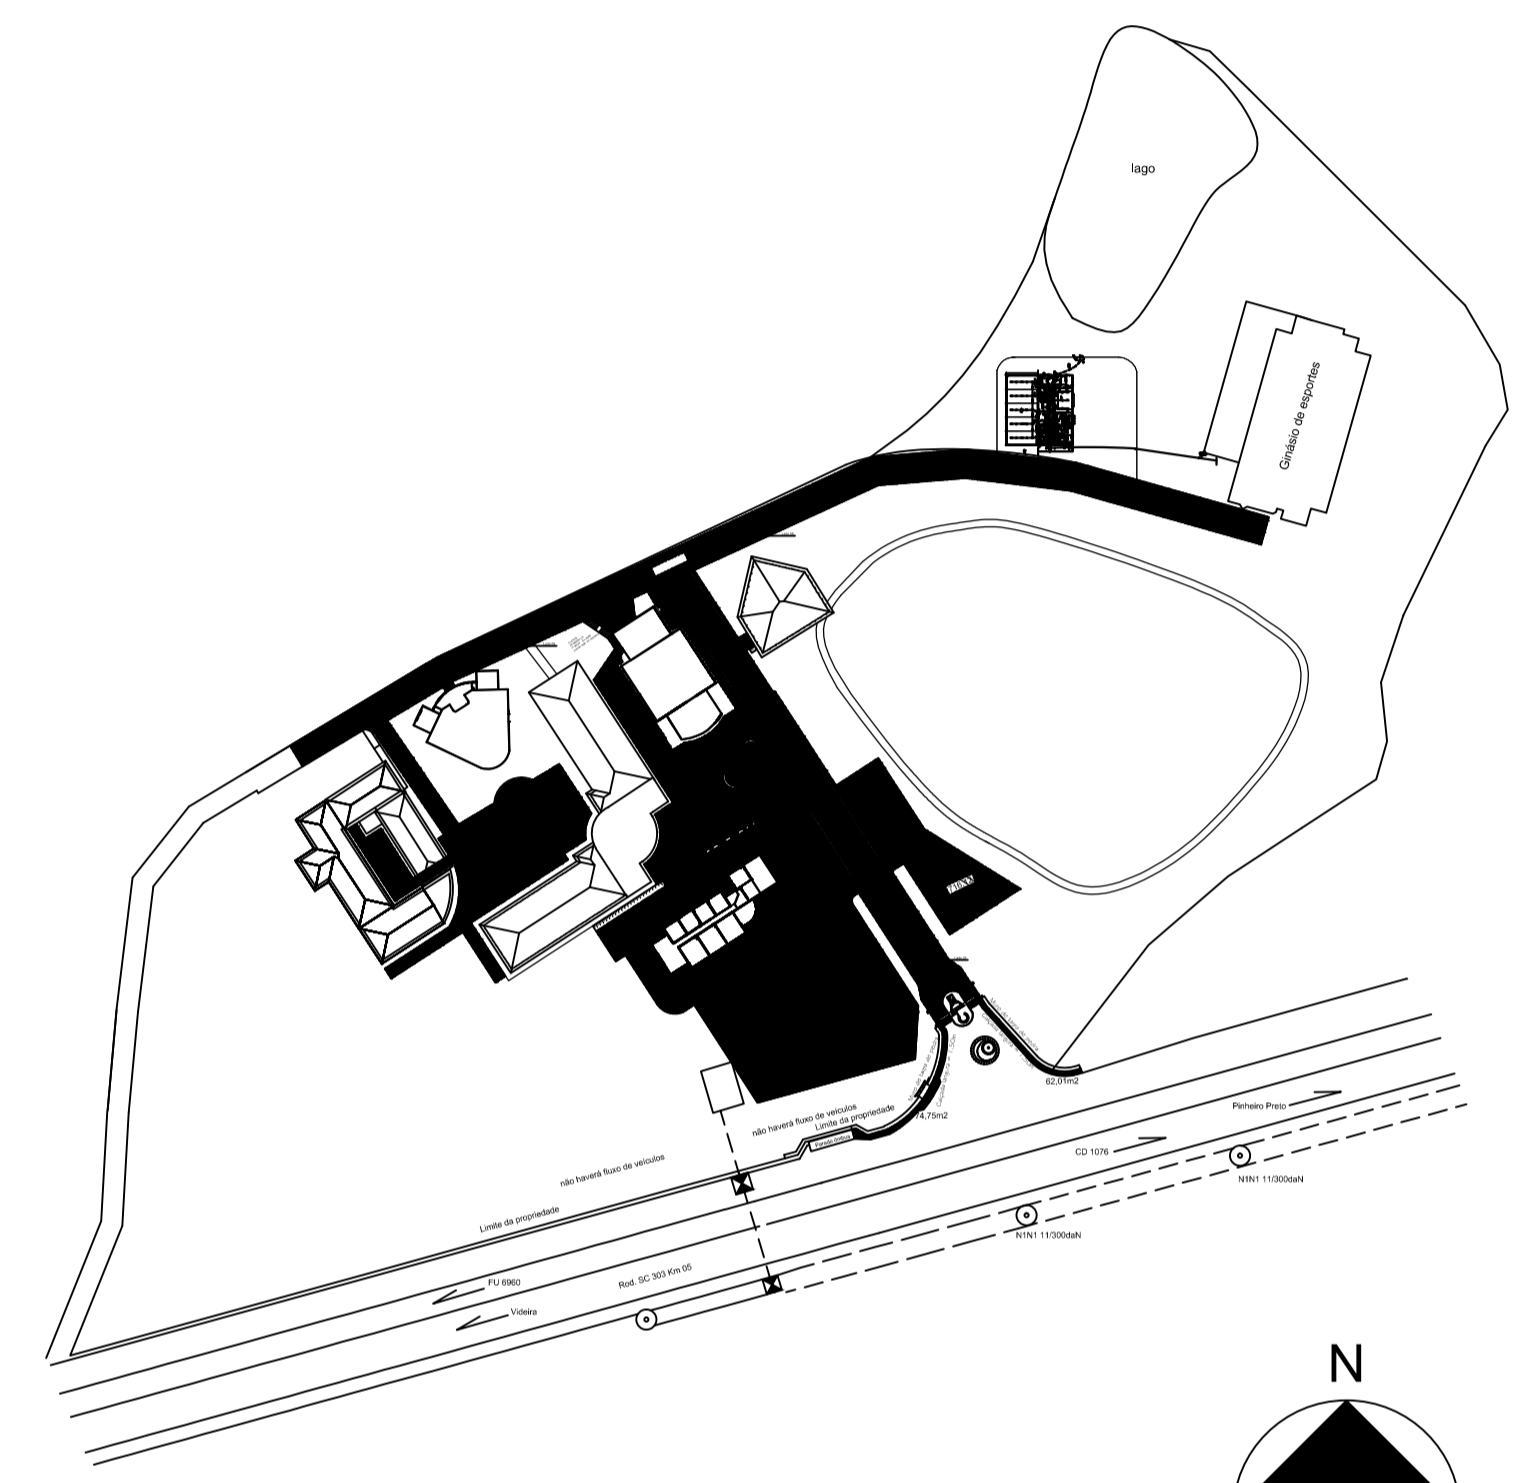


2 LOCAÇÃO
ESCALA 1:500

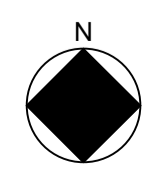

1 SITUAÇÃO
ESCALA 1:5000

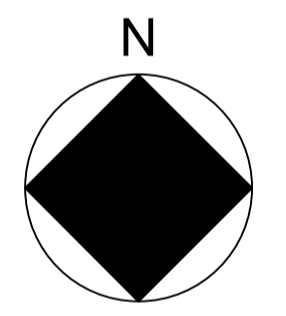

CONTRATADA: INSTITUTO FEDERAL DE EDUCAÇÃO CIÊNCIA E TECNOLOGIA CATARINENSE - REITORIA TELEFONE: (47) 3331 7800 ENDEREÇO: RUA DAS MISSÕES, 100 BLUMENAU - SC		INSTITUTO FEDERAL DE EDUCAÇÃO CIÊNCIA E TECNOLOGIA CATARINENSE UNIDADE: CAMPUS VIDEIRA ENDEREÇO: RDD. SC153, KM125 CAMPO EXP. VIDEIRA - SC	
AUTORIA DO PROJETO: ENG. CARLOS A. LAZZARIN CREA-SC052503-9		CONTRATANTE:	
NOME DO PROJETO: ELÉTRICA REFEITÓRIO BLUMENAU-SC			
TÍTULO DO DESENHO: PLANTA SITUAÇÃO E LOCAÇÃO REDE ELÉTRICA			
OBJETIVO DO PROJETO: CONSTRUÇÃO	TIPO DE PROJETO: ELÉTRICA	FOLHA: 01	
AUTORIA DO DESENHO: CARLOS A. LAZZARIN	ÁREA DO PROJETO: 509,87m ²	REVISÃO Nº:	
CIDADE - UF: BLUMENAU - SC	DATA: 08/2014	ESCALA: INDICADA	REFERÊNCIA: ELETR.01/02