

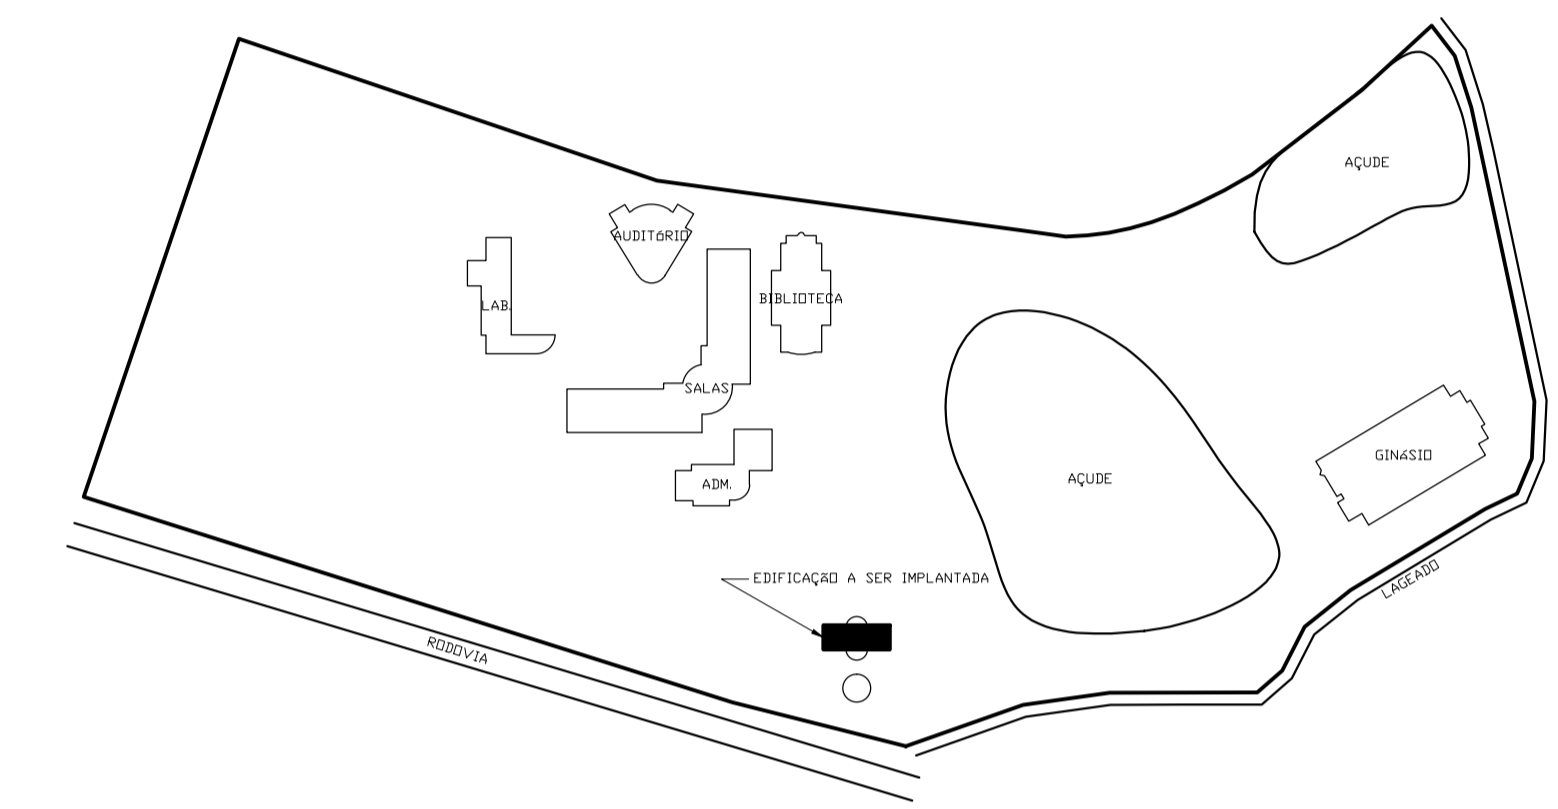


1 PLANTA
ESCALA 1:75

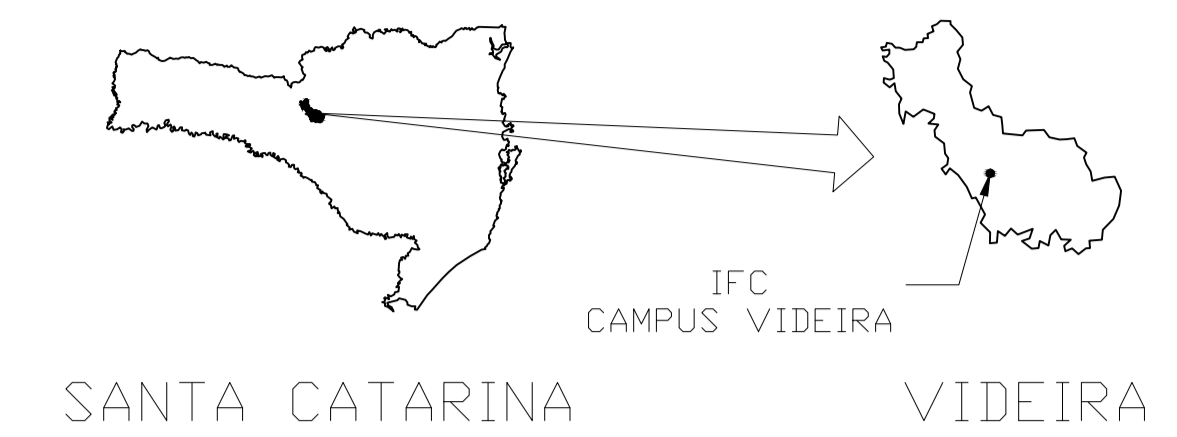

2 IMPLANTAÇÃO
ESCALA 1:2500

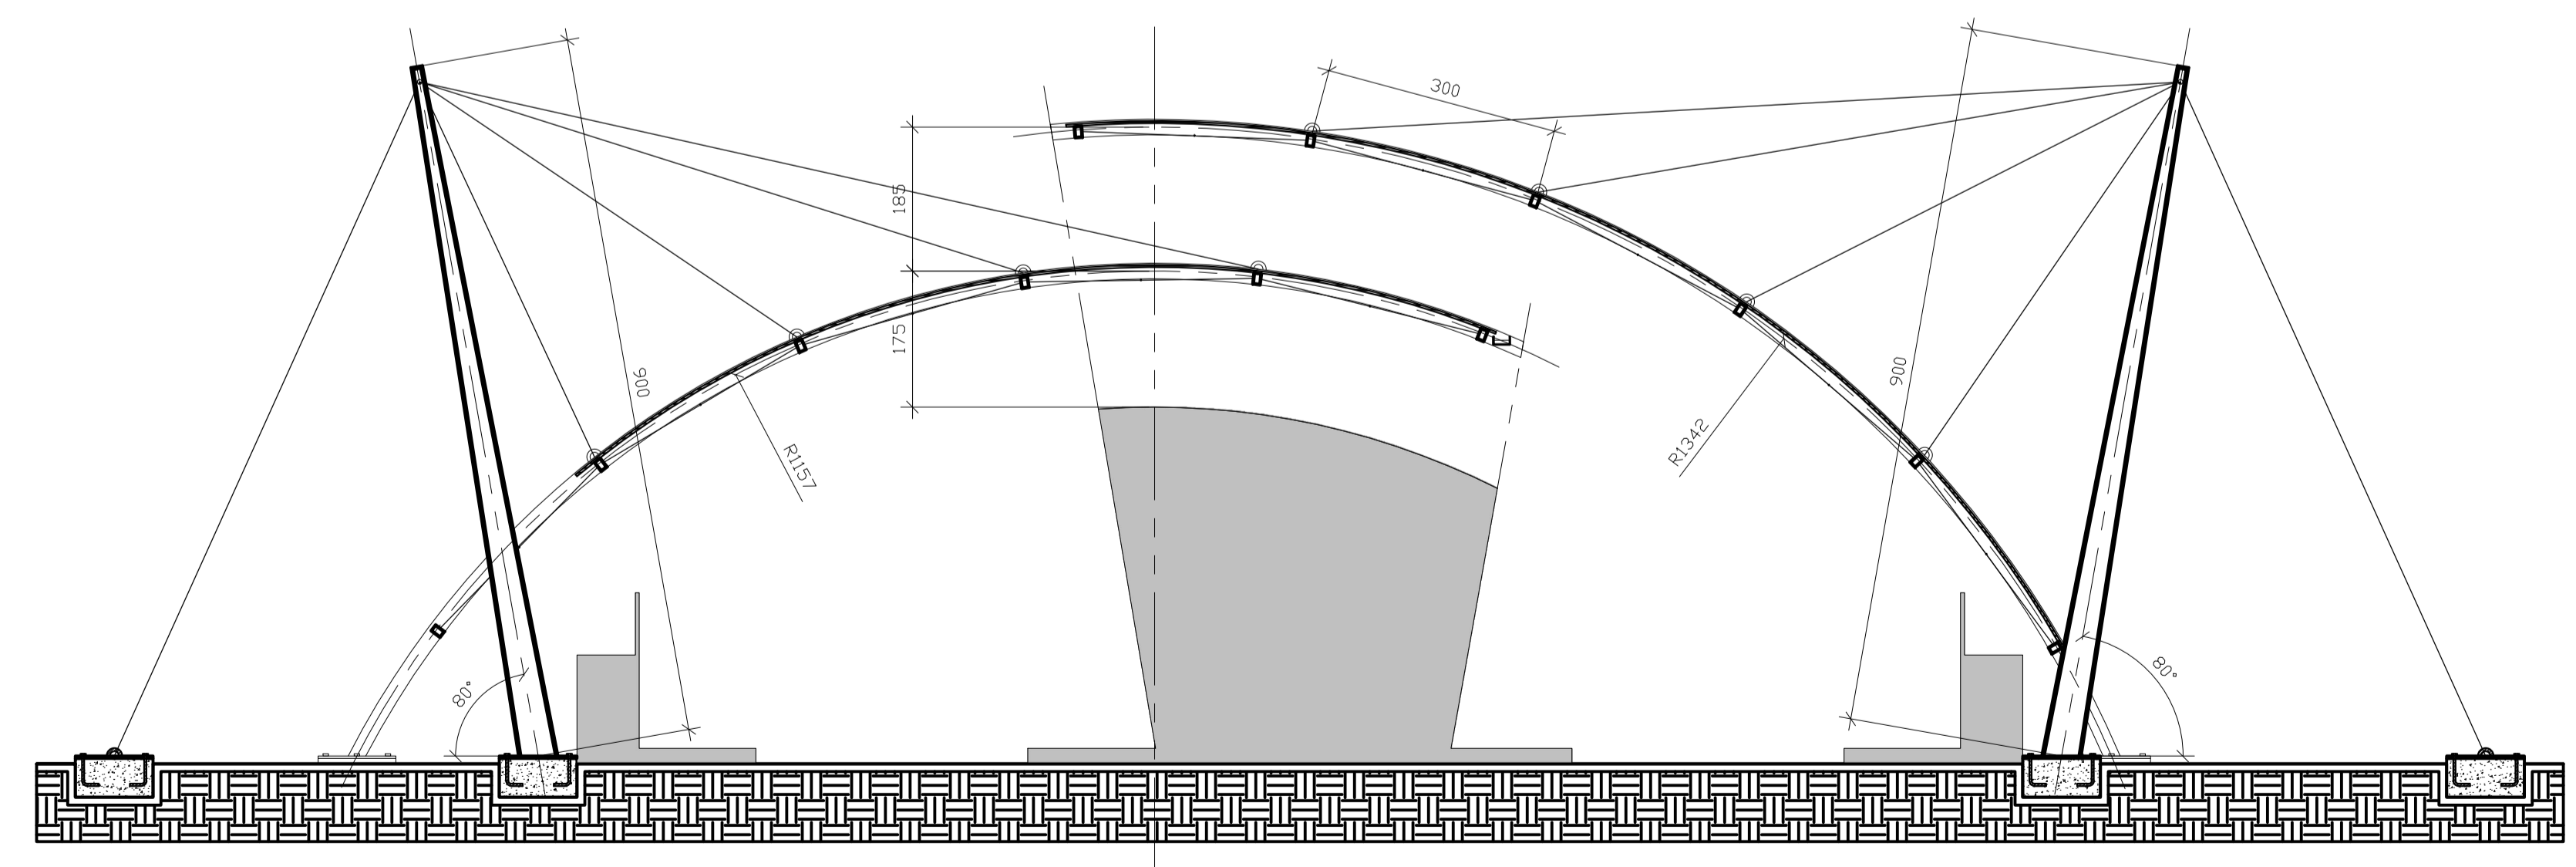

3 CORTE AA
ESCALA 1:75

ÁREA DESTINADA À CARIMBOS.

ÁREA DESTINADA À PLANTA CHAVE E OUTRAS INDICAÇÕES COMUNS AOS DESENHOS.

N

| | | | |
|---|---|---|--|
| <p>INSTITUTO FEDERAL DE EDUCAÇÃO, CIÊNCIA E TECNOLOGIA CATARINENSE</p> | | <p>INSTITUTO FEDERAL DE EDUCAÇÃO, CIÊNCIA E TECNOLOGIA CATARINENSE</p> | |
| <p>CONTRATADA: INSTITUTO FEDERAL DE EDUCAÇÃO, CIÊNCIA E TECNOLOGIA CATARINENSE - REITORIA TELEFONE: (47) 3331 7800 ENDEREÇO: RUA DAS MISSÕES, 100 BLUMENAU - SC</p> | | <p>CONTRATANTE: INSTITUTO FEDERAL DE EDUCAÇÃO, CIÊNCIA E TECNOLOGIA CATARINENSE UNIDADE: CAMPUS VIDEIRA ENDEREÇO: RODOVIA SC 303 - KM 05 VIDEIRA - SC</p> | |
| <p>AUTORIA DO PROJETO: ARQ. MARCELO BRADACZ LOPES CREA-SC: 93399-4</p> | | <p>CONTRATANTE: SR. FERNANDO DILMAR BITENCOURT DIRETOR GERAL CAMPUS VIDEIRA</p> | |
| <p>NOME DO PROJETO: COBERTURA DA GUARITA</p> | | | |
| <p>TÍTULO DO DESENHO: PLANTA E CORTE</p> | | | |
| <p>OBJETIVO DO PROJETO: CONSTRUÇÃO</p> | <p>TIPO DE PROJETO: ARQUITETÔNICO</p> | <p>FOLHA: 01</p> | |
| <p>AUTORIA DO DESENHO: MARCELO BRADACZ LOPES</p> | <p>ÁREA DO PROJETO: 140,35m²</p> | <p>REFERÊNCIA: ARQ. 01/02</p> | |
| <p>CIDADE - UF: BLUMENAU - SC</p> | <p>REVISÃO Nº: 00</p> | <p>ESCALA: 1:75</p> | |
| <p>DATA: 06/2010</p> | <p>REFERÊNCIA: ARQ. 01/02</p> | | |