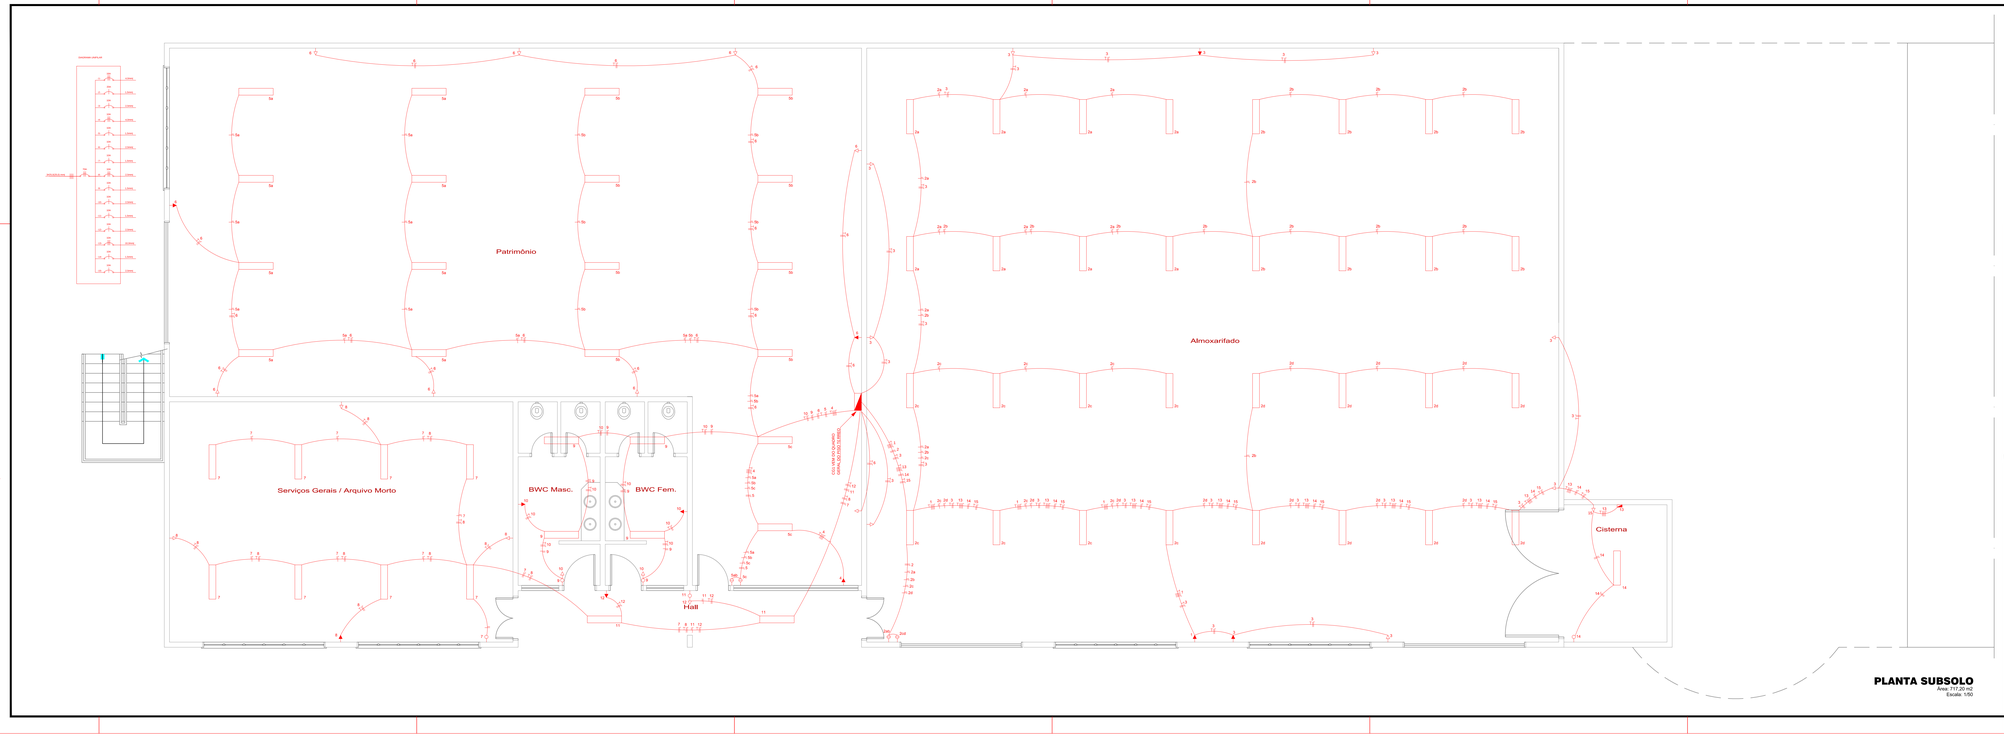

PLANTA SUBSOLO
Área: 717,20 m2
Escala: 1:50

FB ENGENHARIA LTDA
Felisberto & Biava Associados

FB ENGENHARIA LTDA
CNPJ: 08.582.028/0001-96
CREA-SC - 82.125-1 - VIDEIRA-SC

fb@fbengenharia.com
www.fbengenharia.com
Fone: (49) 3566.5862

Projeto: ELÉTRICO REDE ESTRUTURADA

Cliente: INSTITUTO FEDERAL CATARINENSE	Projeto: 425
Obra: EDIFICAÇÃO PARA SALAS DE AULA E OFICINAS Local: RODOVIA SC 303 - VIDEIRA - SC	Prancha: 01/06
Resp. técnico: Eng. Civil FABIANO BIAVA CREA SC - 67891-0	Assinatura Proprietário
Descrição: PLANTA ELÉTRICA DO SUBSOLO	

Desenho	Unidade	Data	Escala	Área
FB ENGENHARIA	CENTIMETROS	JANEIRO/2013	1:50	2.546,18m²