



Planta de locação escala 1:50

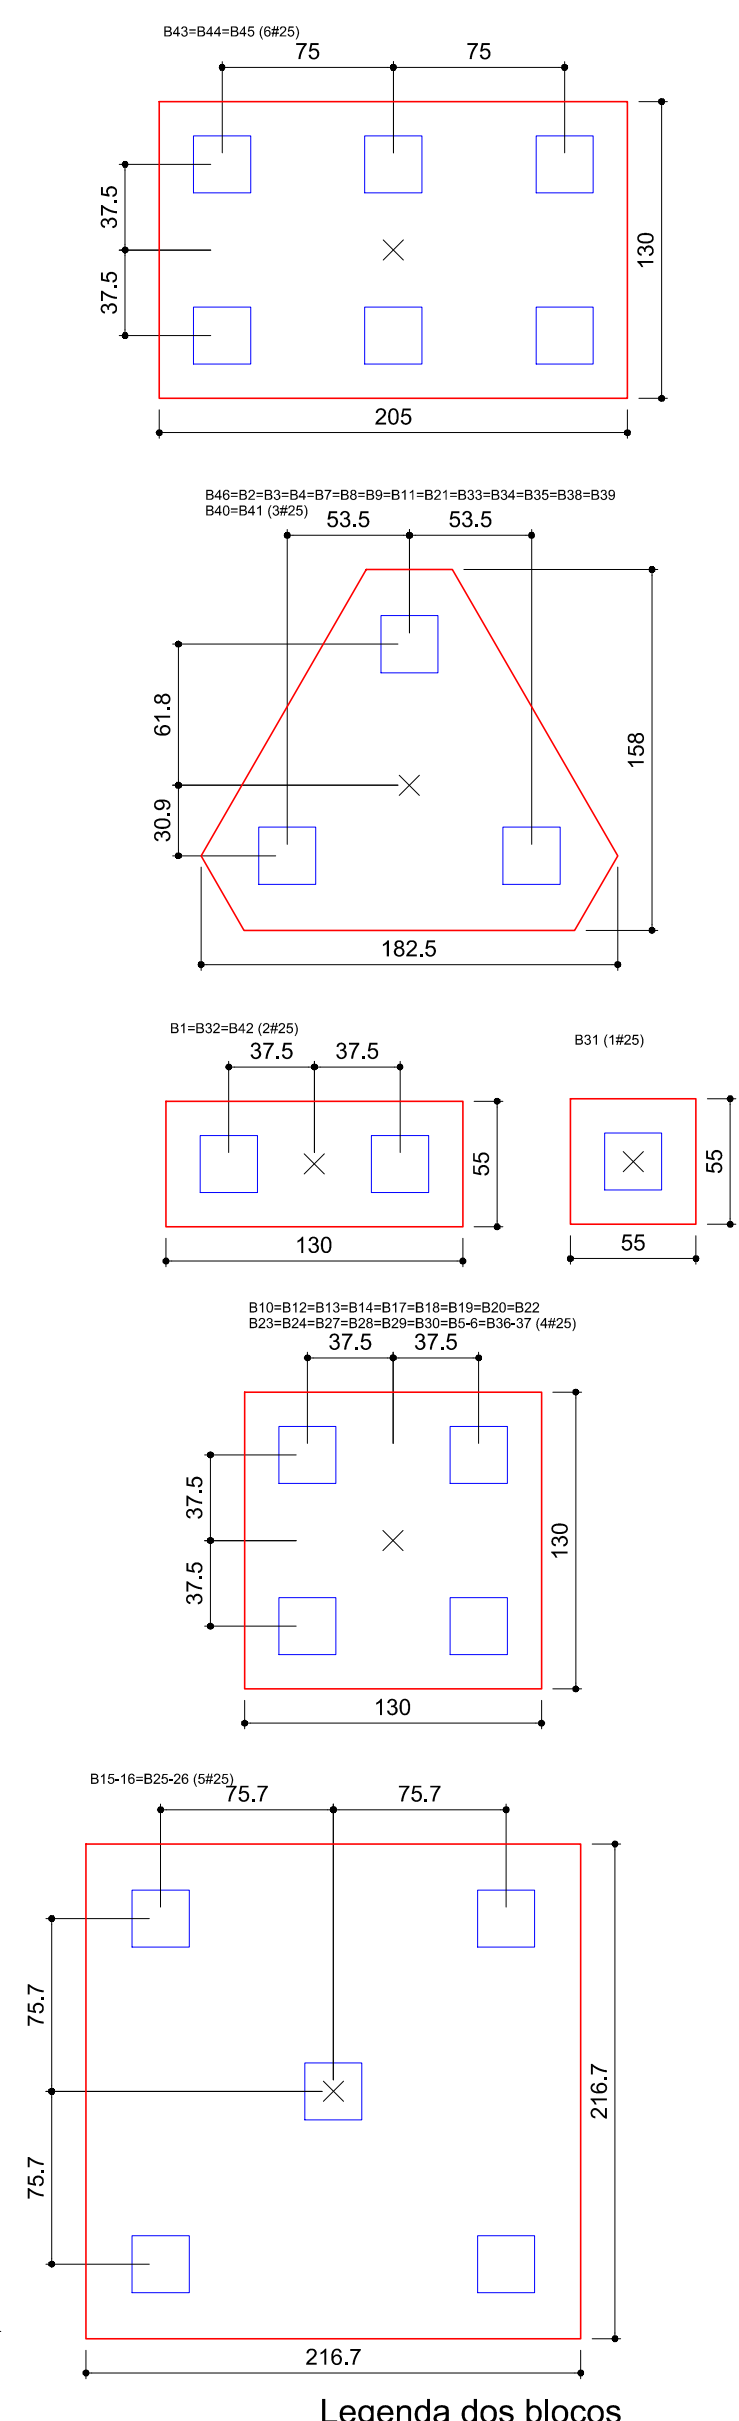

Legenda dos blocos escala 1:25

Item	Descrição	Quantidade	Medida	Volume	Observações
1	...	...	...	...	...
2	...	...	...	...	...
Item	Descrição	Quantidade	Medida	Volume	Observações
13	...	...	...	...	...
14	...	...	...	...	...
15	...	...	...	...	...
16	...	...	...	...	...
17	...	...	...	...	...
18	...	...	...	...	...
19	...	...	...	...	...
20	...	...	...	...	...

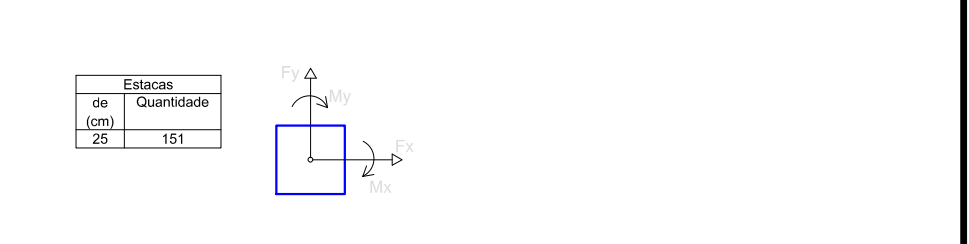

**FB ENGENHARIA LTDA**  
Felisberto & Biava Associados

FB ENGENHARIA LTDA  
CNPJ: 08.050.208/0001-06  
CREA-SC: 62.192-1 - VIDEIRA-SC

fb@fbengenharia.com  
www.fbengenharia.com  
Fone: (49) 3566.2862

**ESTRUTURAL**

**INSTITUTO FEDERAL CATARINENSE** 425

Obra: EDIFICAÇÃO PARA SALAS DE AULA E OFICINAS

Local: RODOVIA SC 303 - VIDEIRA - SC

Resp. Técnico: Assinatura Profissional

Eng. CIVIL FÁBIO BIAVA

Descrição: PLANTA DE LOCAÇÃO - ESTACAS

FB ENGENHARIA | ESTRUTURAL | CÁLCULO E PROJETO | EXECUÇÃO