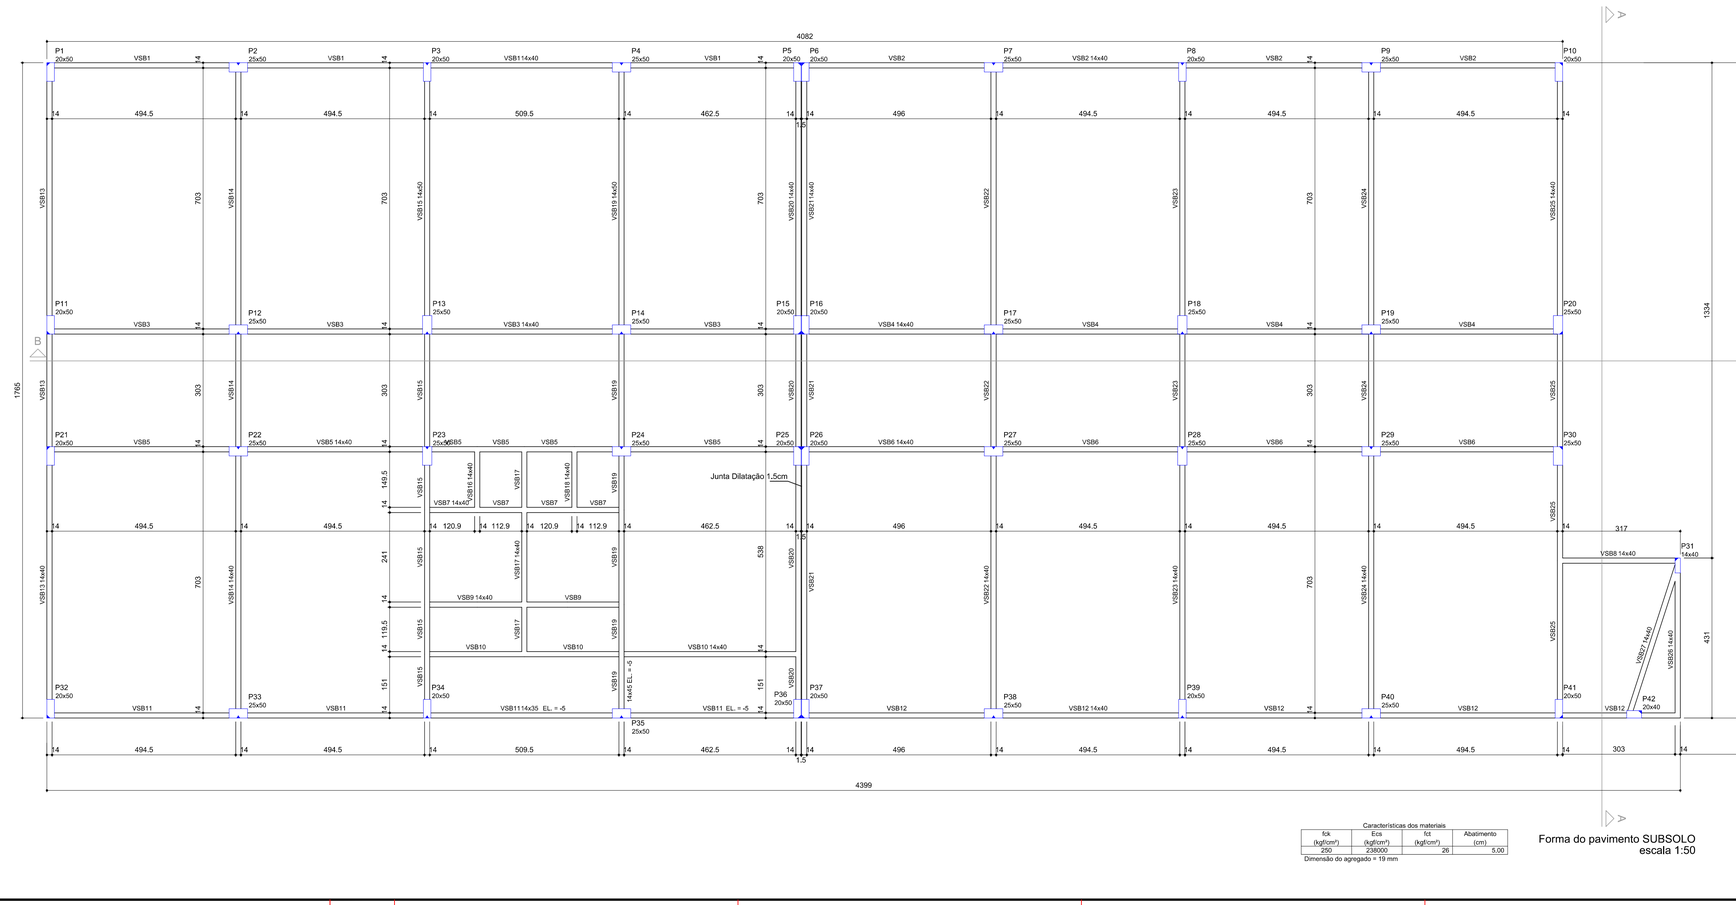

Características dos materiais

fck (kgf/cm²)	Eca (kgf/cm²)	fct (kgf/cm²)	Abatimento (cm)
250	238000	26	5,00

Dimensão do agregado = 19 mm

Forma do pavimento SUBSOLO
escala 1:50

FB ENGENHARIA LTDA
Felisberto & Biava Associados

FB ENGENHARIA LTDA
CNPJ: 06.582.028/0001-96
CREA-SC - 82.125-1 - VIDEIRA-SC
fb@fbengenharia.com
www.fbengenharia.com
Fone: (49) 3566.5862

Cliente: **INSTITUTO FEDERAL CATARINENSE**
Projeto: **425**
Obra: **EDIFICAÇÃO PARA SALAS DE AULA E OFICINAS**
Prancha: **04/32**
Local: **RODOVIA SC 303 - VIDEIRA - SC**
Resp. técnico: **Eng. Civil FABIANO BIAVA** CREA SC : 67091-9
Assinatura Proprietário:
Descrição: **PLANTA DE FORMA PAVIMENTO SUBSOLO**
Projeto: **ESTRUTURAL**
Desenho: **FB ENGENHARIA**
Unidade: **CENTIMETROS**
Data: **FEVEREIRO/2013**
Escala: **INDICADA**
Área: **2.646,18m²**