


Forma do pavimento SUPERIOR
escala 1:50

Lajes					
Nome	Tipo	Abura (cm)	Esvação (cm)	Nível (cm)	Soleneçaga (kg/m ²)
LE1	Maçica	12	-180	175.5	400
LE3	Maçica	12	-180	175.5	400
LE4	Maçica	12	0	355.5	400
LE1	Trelçada ID	17	0	355.5	450
LE2	Trelçada ID	17	0	355.5	450
LE3	Trelçada ID	17	0	355.5	450
LE4	Trelçada ID	17	0	355.5	450
LE5	Trelçada ID	17	0	355.5	450
LE6	Trelçada ID	17	0	355.5	450
LE7	Trelçada ID	17	0	355.5	450
LE8	Trelçada ID	17	0	355.5	450
LE9	Trelçada ID	17	0	355.5	350
LE10	Maçica	15	0	355.5	450
LE11	Maçica	15	0	355.5	450
LE12	Trelçada ID	17	0	355.5	350
LE13	Maçica	15	0	355.5	450
LE14	Maçica	15	0	355.5	450
LE15	Trelçada ID	17	0	355.5	450
LE16	Trelçada ID	17	0	355.5	450
LE17	Trelçada ID	17	0	355.5	450
LE18	Trelçada ID	17	0	355.5	450
LE19	Trelçada ID	17	0	355.5	450
LE20	Trelçada ID	17	0	355.5	450
LE21	Trelçada ID	17	0	355.5	450
LE22	Trelçada ID	17	0	355.5	450
LE23	Trelçada ID	17	0	355.5	450
LE24	Maçica	15	0	355.5	450
LE25	Trelçada ID	17	0	355.5	450
LE26	Trelçada ID	17	0	355.5	450
LE27	Trelçada ID	17	0	355.5	450
LE28	Trelçada ID	17	0	355.5	450
LE29	Trelçada ID	17	0	355.5	450
LE30	Trelçada ID	17	0	355.5	450
LE31	Trelçada ID	17	0	355.5	450
LE32	Trelçada ID	17	0	355.5	450
LE33	Maçica	15	0	355.5	450
LE34	Maçica	15	0	355.5	450
LE35	Trelçada ID	17	0	355.5	450
LE36	Maçica	15	0	355.5	450
LE37	Maçica	15	0	355.5	450
LE38	Maçica	15	0	355.5	450
LE39	Maçica	15	0	355.5	450
LE40	Maçica	15	0	355.5	450
LE41	Maçica	15	0	355.5	450

Características dos materiais			
fck (kgf/cm ²)	Ecs (kgf/cm ²)	fct (kgf/cm ²)	Abatimento (cm)
250	238000	26	5.00

Dimensão do agregado = 19 mm

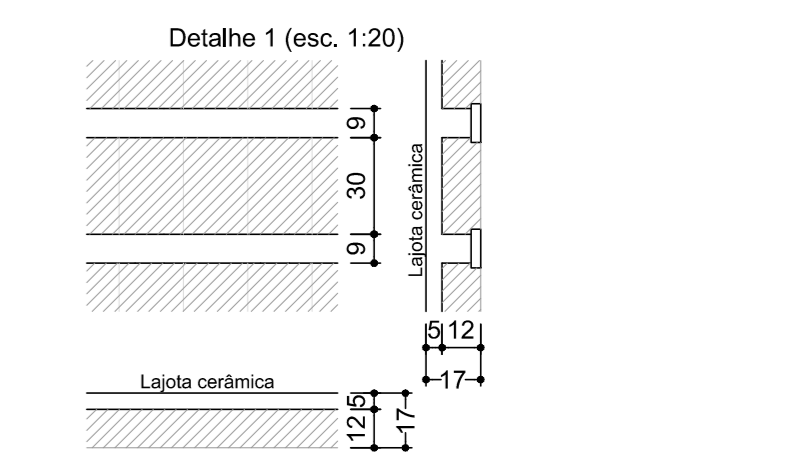

Blocos de enformado			
Detalhe	Tipo	Dimensão (cm)	Quantidade
1	Linha cônica	Ø120x20	12



FB ENGENHARIA LTDA
Felisberto & Biava Associados

FB ENGENHARIA LTDA
CNPJ: 08.562.028/0001-96
CREA-SC - 02.125-1 - VIDEIRA-SC

fb@fbengenharia.com
www.fbengenharia.com
Fone: (49) 3566-0862

Cliente	Projeto
INSTITUTO FEDERAL CATARINENSE	425
Obras EDIFICAÇÃO PARA SALAS DE AULA E OFICINAS	Pré-projeto
Local RODOVIA SC 303 - VIDEIRA - SC	17/32
Resp. Técnico	Assinatura Proprietário
Eng. Civil FABIANO BIAVA CREA SC - 47861-8	
Descrição	
PLANTA DE FORMA PAVIMENTO SUPERIOR	
Desenho	Verificado
FB ENGENHARIA	CENTIMÉTRICOS
Data	Estado
FEBREIRO-2013	INDICADA
Área	
2.544,18m ²	