


PLANTA DE LOCAÇÃO E SITUAÇÃO
ESCALA 1:100

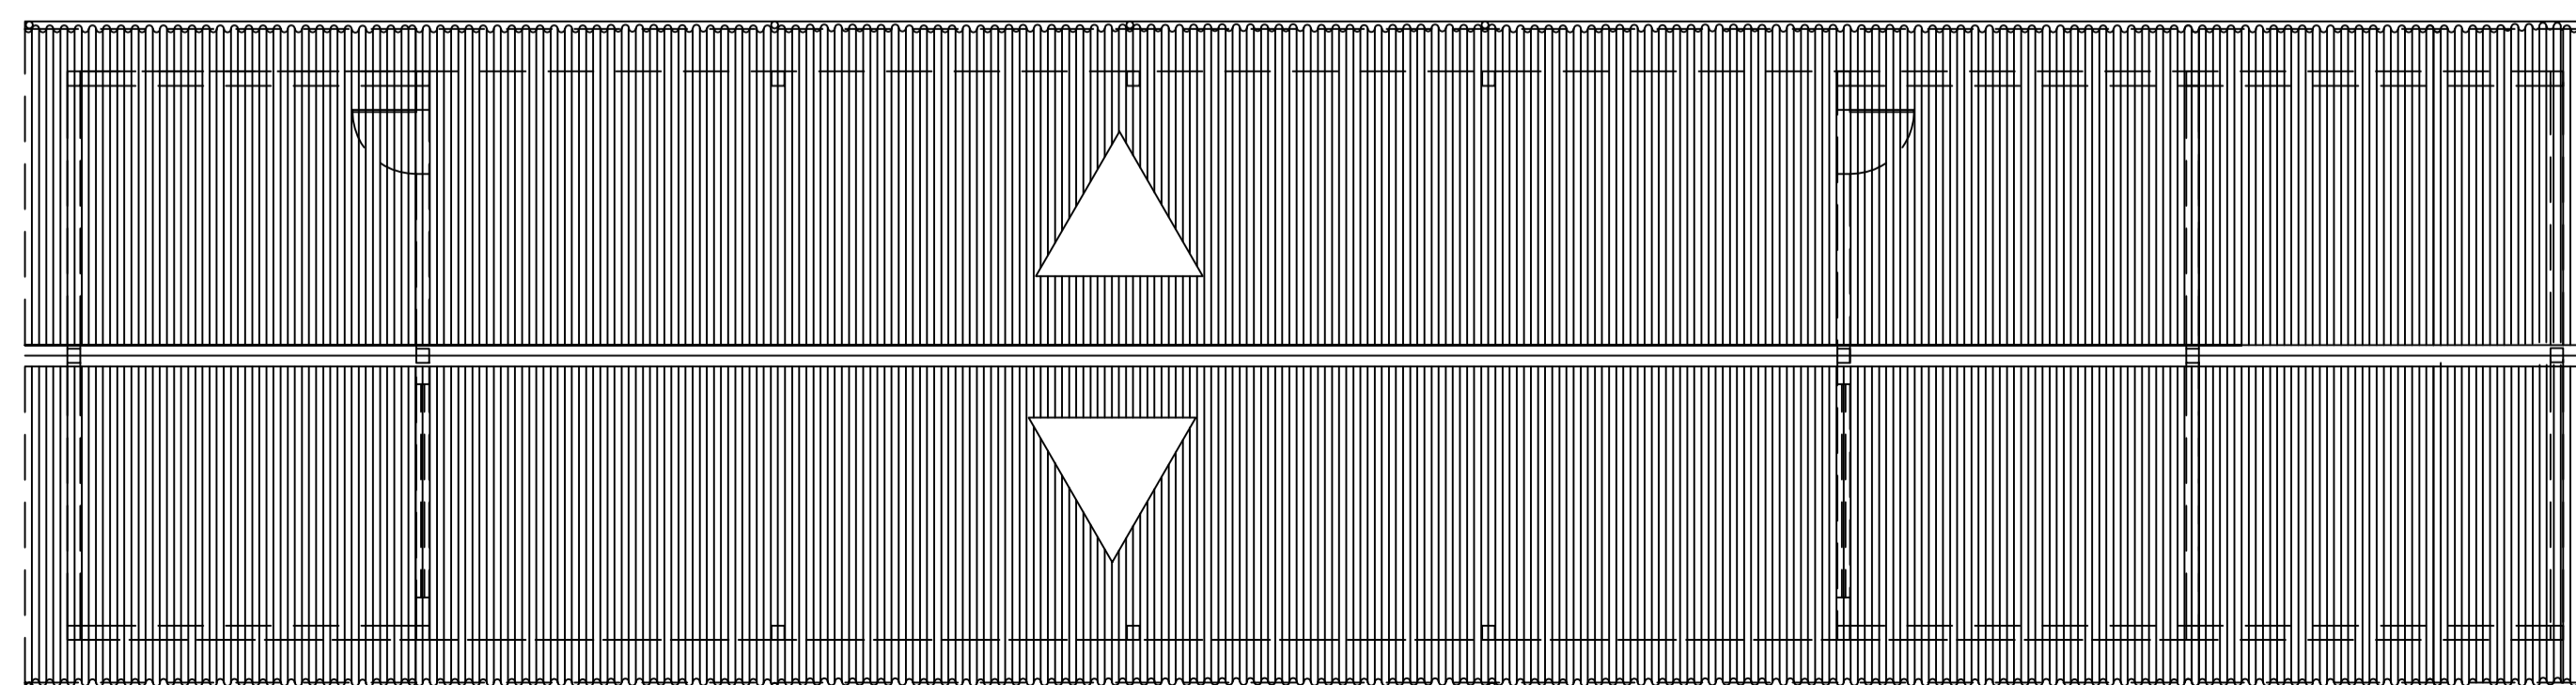

PLANTA DE COBERTURA
ESCALA 1:100

CONTRATADA: INSTITUTO FEDERAL DE EDUCAÇÃO, CIÊNCIA E TECNOLOGIA CATARINENSE TELEFONE: (47) 3331-7800 ENDEREÇO: RUA DAS MISSÕES, 100 BLUMENAU - SC		CONTRATANTE: INSTITUTO FEDERAL DE EDUCAÇÃO CIÊNCIA E TECNOLOGIA CATARINENSE UNIDADE: CAMPUS VIDEIRA. ENDEREÇO: RODOVIA SC303 KM05, CAMPO EXPERIMENTAL VIDEIRA - SC	
AUTORIA DO PROJETO: ENG.º CIVIL CARLOS A. LAZZARIN. CREA-SC: 052503-9		CONTRATANTE: INST. FEDERAL CATARINENSE (CAMPUS VIDEIRA) DIRETOR GERAL CAMPUS.	
NOME DO PROJETO: CONSTRUÇÃO PAVILÃO PRÉ MOLDADO TÍTULO DO DESENHO: PLANTA COBERTURA E SITUAÇÃO			
OBJETIVO DO PROJETO: CONSTRUÇÃO	TIPO DE PROJETO: ARQUITETÔNICO	FOLHA: 03	
AUTORIA DO DESENHO: CARLOS A. LAZZARIN	ÁREA DO PROJETO: 280,80m ²	REFERÊNCIA: ARQ. 03/03	
CIDADE - UF: BLUMENAU - SC	REVISÃO Nº:	DATA: 10/2011	
ESCALA: INDICADA		REFERÊNCIA: ARQ. 03/03	