
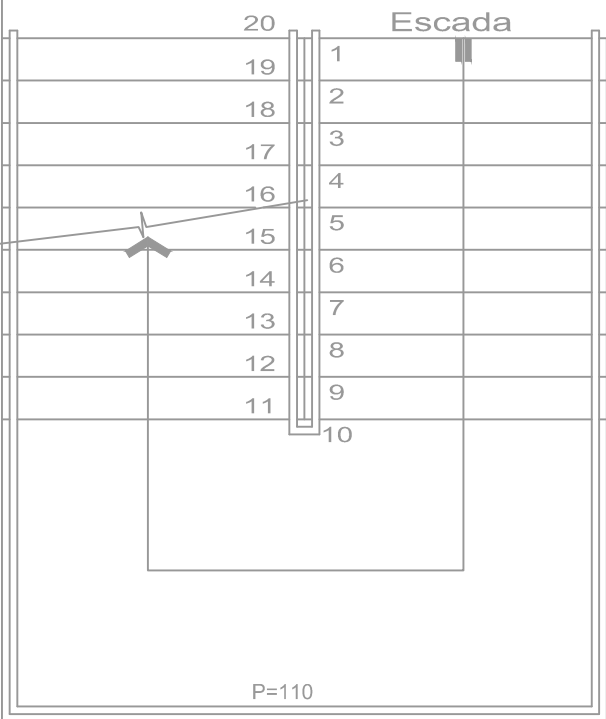


| RELAÇÃO DE MATERIAIS                                  |            |             |
|-------------------------------------------------------|------------|-------------|
| DESCRIÇÃO                                             | QUANTIDADE | CÓDIGO      |
| Corpo Caixa Sifonada 100x100x50mm - TIGRE             | 02un       | 27.12.018.8 |
| Corpo Caixa Sifonada 150x150x50mm Reticulada - TIGRE  | 02un       | 27.14.122.9 |
| Curva 90° Longa Série Normal 100mm - TIGRE            | 02un       | 26.12.100.0 |
| Juntão 45° Série Normal 100mm - TIGRE                 | 08un       | 26.21.100.0 |
| Juntão 90° Série Normal 40mm com Borlas Leais - TIGRE | 08un       | 27.25.040.1 |
| Juntão 90° Série Normal 100mm - TIGRE                 | 04un       | 26.24.100.0 |
| Juntão 90° Série Normal 40mm com Borlas Leais - TIGRE | 2un        | 27.26.040.7 |
| Juntão Simples Série Normal 100mm - TIGRE             | 04un       | 26.37.140.2 |
| Juntão Simples Série Normal 100x50mm - TIGRE          | 04un       | 26.27.140.3 |
| TE Série Normal 100mm - TIGRE                         | 02un       | 26.36.140.4 |
| TE Série Normal 100x50mm - TIGRE                      | 02un       | 26.36.140.8 |
| Tubo de PVC Série Normal 100mm - TIGRE                | 49.00m     | 11.03.103.0 |
| Tubo de PVC Série Normal 50mm - TIGRE                 | 19.00m     | 11.11.103.0 |
| Tubo de PVC Série Normal 50mm - TIGRE                 | 08.00m     | 11.03.060.2 |

- SIMBOLOGIA**
- Rede de Esgoto
  - Rede Pluvial
  - LV Lavatório
  - VS Vaso Sanitário com Válvula
  - CH Chuveiro
  - RS Ralo Sifonado
  - TV Tubo ventilação
  - AP Tubo Queda De Água Pluvial
  - TQ Tubo Queda
  - Ø Diâmetro

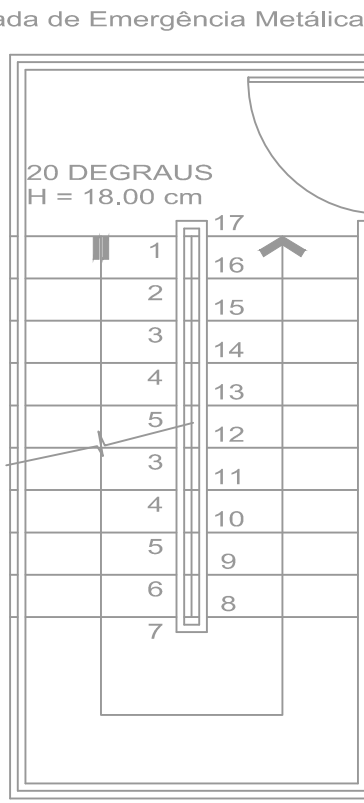

**PAVIMENTO TÉRREO**

Escala: 1/50

**FB ENGENHARIA LTDA**  
Felisberto & Biava Associados

**FB ENGENHARIA LTDA**  
CNPJ: 08.582.028/0001-96  
CREA-SC - 82.125-1 - VIDEIRA-SC

fb@fbengenharia.com  
www.fbengenharia.com  
Fones: (49) 3566-5962

**CLIENTE**  
INSTITUTO FEDERAL CATARINENSE

**PROJETO**  
425

**OBRA**  
EDIFICAÇÃO PARA SALAS DE AULA E OFICINAS

**PRORATEIA**  
06/08

**RESP. TÉCNICO**  
Eng. Civil **FABIANO BIAVA**  
CREA SC - 67891-9

**ASSINATURA PROPRIETÁRIO**

**DISTRIBUIÇÃO DA REDE DE ESGOTO E PLUVIAL DO PAVTO TÉRREO**  
**SIMBOLOGIA - RELAÇÃO DE MATERIAIS**

|               |             |              |         |            |
|---------------|-------------|--------------|---------|------------|
| Desenho:      | Unidade:    | Data:        | Escala: | Área:      |
| FB ENGENHARIA | CENTIMETROS | JANEIRO 2012 | 1/50    | 2.546,18m² |