


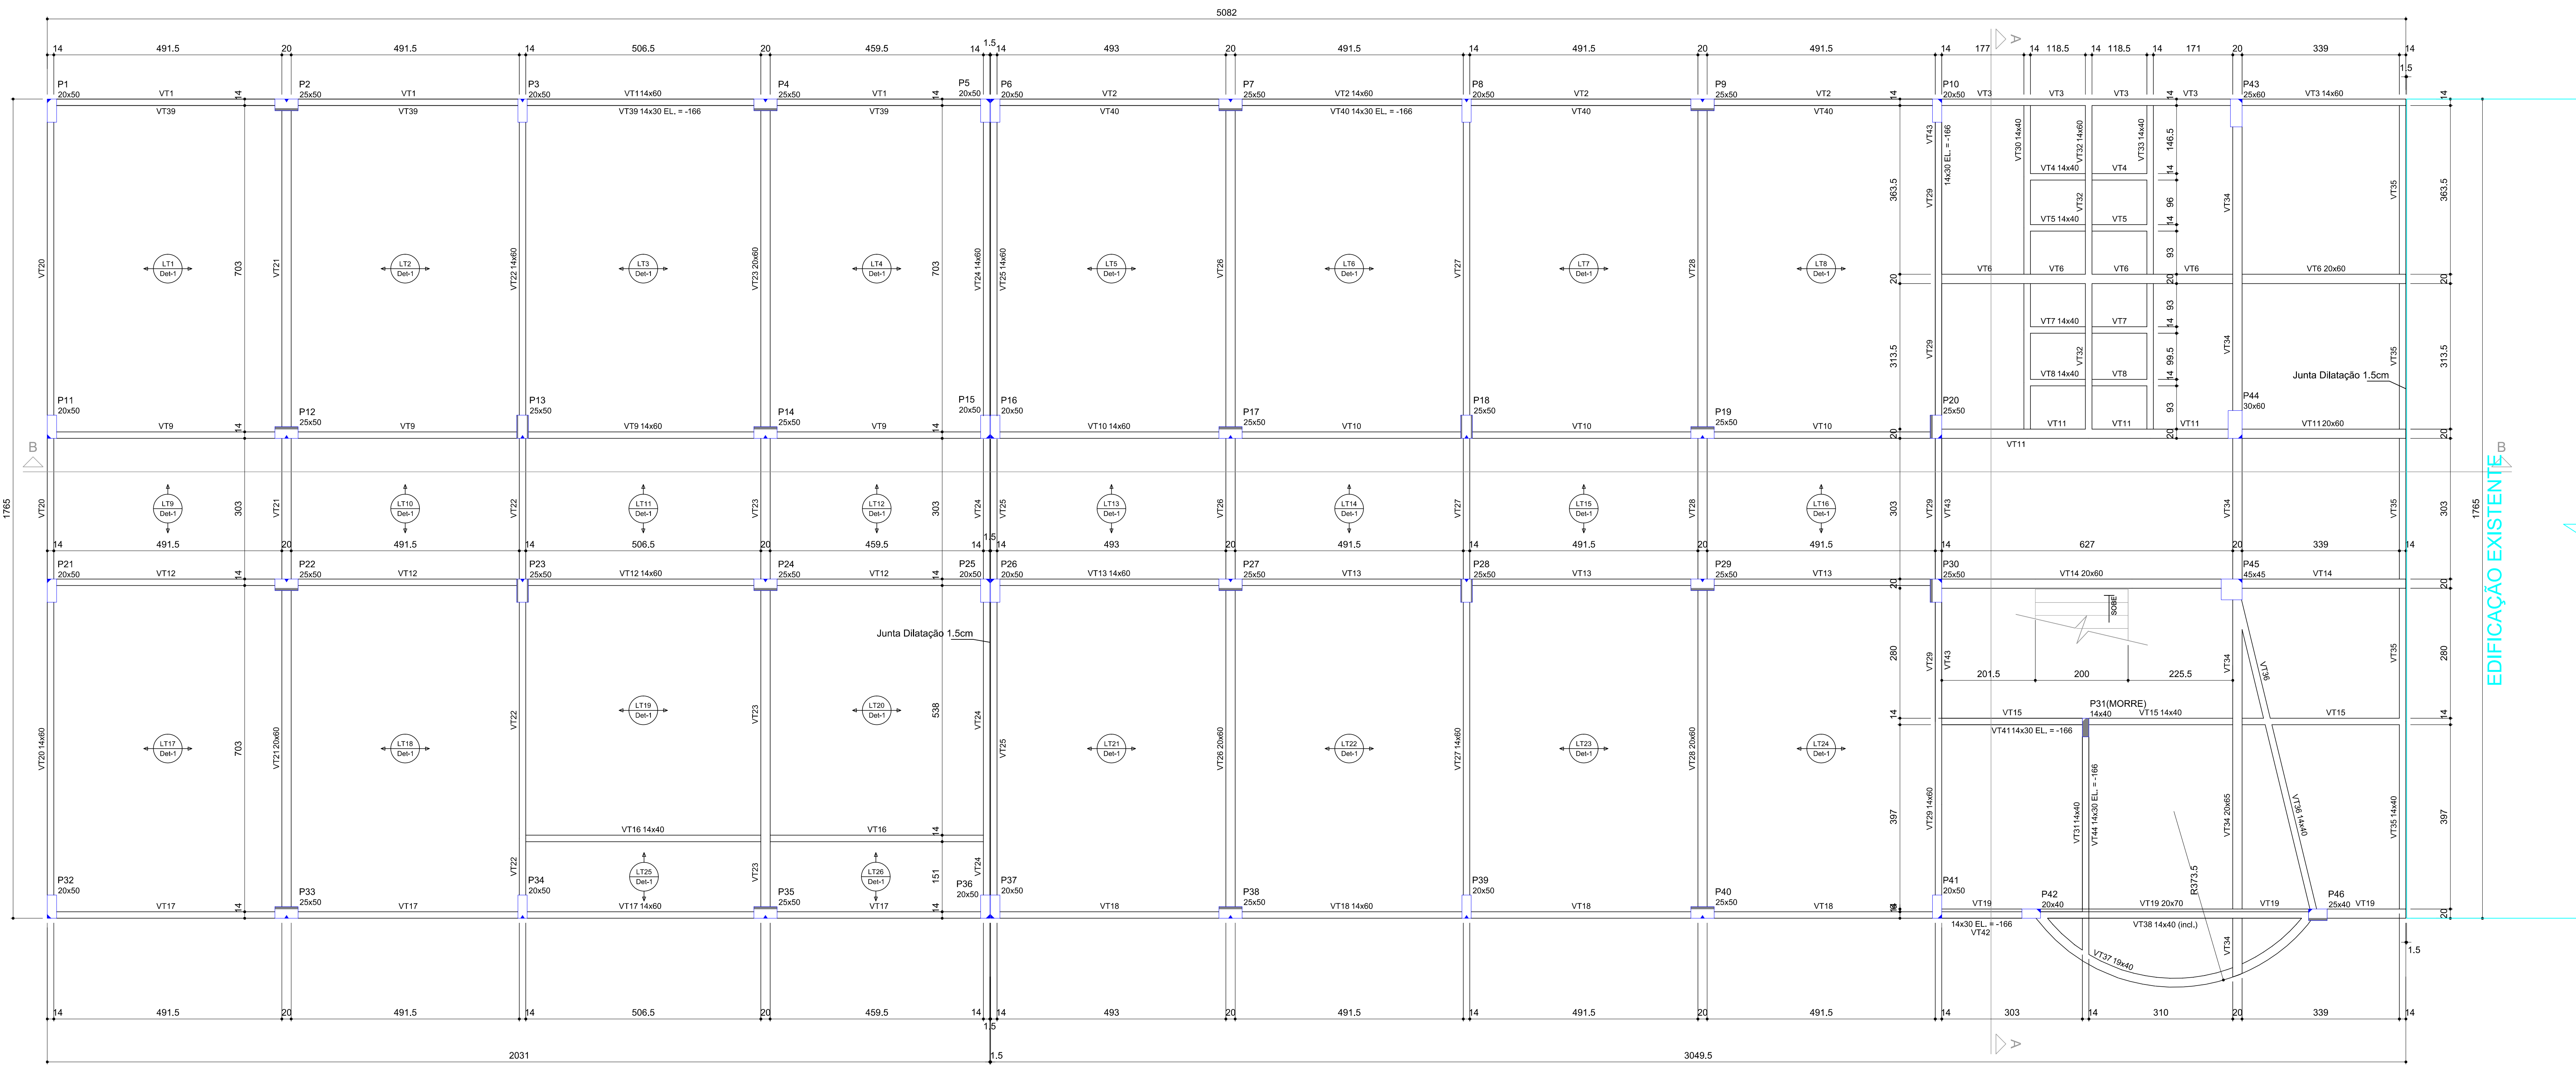


Forma do pavimento T RREO
escala 1:50

Nome		Espessuras			
		Altura (cm)	Espessura (cm)	N�vel (cm)	Subcarga (kgf/m²)
L11	Treli�ada ID	17	0	-4,5	450
L12	Treli�ada ID	17	0	-4,5	450
L13	Treli�ada ID	17	0	-4,5	450
L14	Treli�ada ID	17	0	-4,5	450
L15	Treli�ada ID	17	0	-4,5	450
L16	Treli�ada ID	17	0	-4,5	450
L17	Treli�ada ID	17	0	-4,5	450
L18	Treli�ada ID	17	0	-4,5	450
L19	Treli�ada ID	17	0	-4,5	450
L20	Treli�ada ID	17	0	-4,5	450
L21	Treli�ada ID	17	0	-4,5	450
L22	Treli�ada ID	17	0	-4,5	450
L23	Treli�ada ID	17	0	-4,5	450
L24	Treli�ada ID	17	0	-4,5	450
L25	Treli�ada ID	17	0	-4,5	450
L26	Treli�ada ID	17	0	-4,5	450
L27	Treli�ada ID	17	0	-4,5	450
L28	Treli�ada ID	17	0	-4,5	450

Caracter�sticas dos materiais		fct (kgf/cm²)		Abatimento (cm)	
fck (kgf/cm²)	Ecs (kgf/cm³)	28		5,00	
250	250000				

Dimens o do agregado = 19 mm

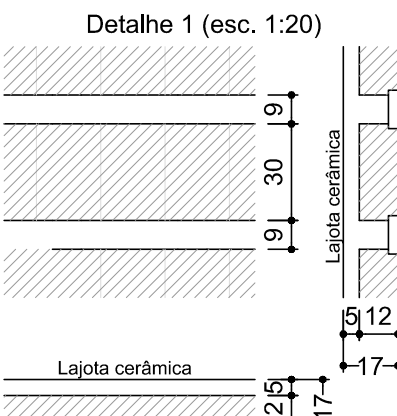

Blocos de enclenchimento		Nome		Dimens�es (cm)		Quantidade	
Detalhe	Tipo	B12/30/20		12	30	20	8008
1	Laje de concreto						



FB ENGENHARIA LTDA
CNPJ: 08.582.028/0001-98
CREA-SC - 82.125-1 - VIDEIRA-SC

fb@fbengenharia.com
www.fbengenharia.com
Fone: (49) 3566.5862

Cliente	INSTITUTO FEDERAL CATARINENSE	Projeto	425
Obra	EDIFICA��O PARA SALAS DE AULA E OFICINAS	Planilha	09/32
Local	RODOVIA SC 303 - VIDEIRA - SC		
Temp. �nico		Assinatura Propriet�rio	
Eng. Civil FABIANO BLAVA			
CREA-SC - 82.125-1			
Descri��o			

PLANTA DE FORMA PAVIMENTO T�RREO			
Desenhado	Unidade	Data	Escala
FB ENGENHARIA	CENTIMETROS	FEVEREIRO/2013	INDICADA
			Area 3.646,18m²