
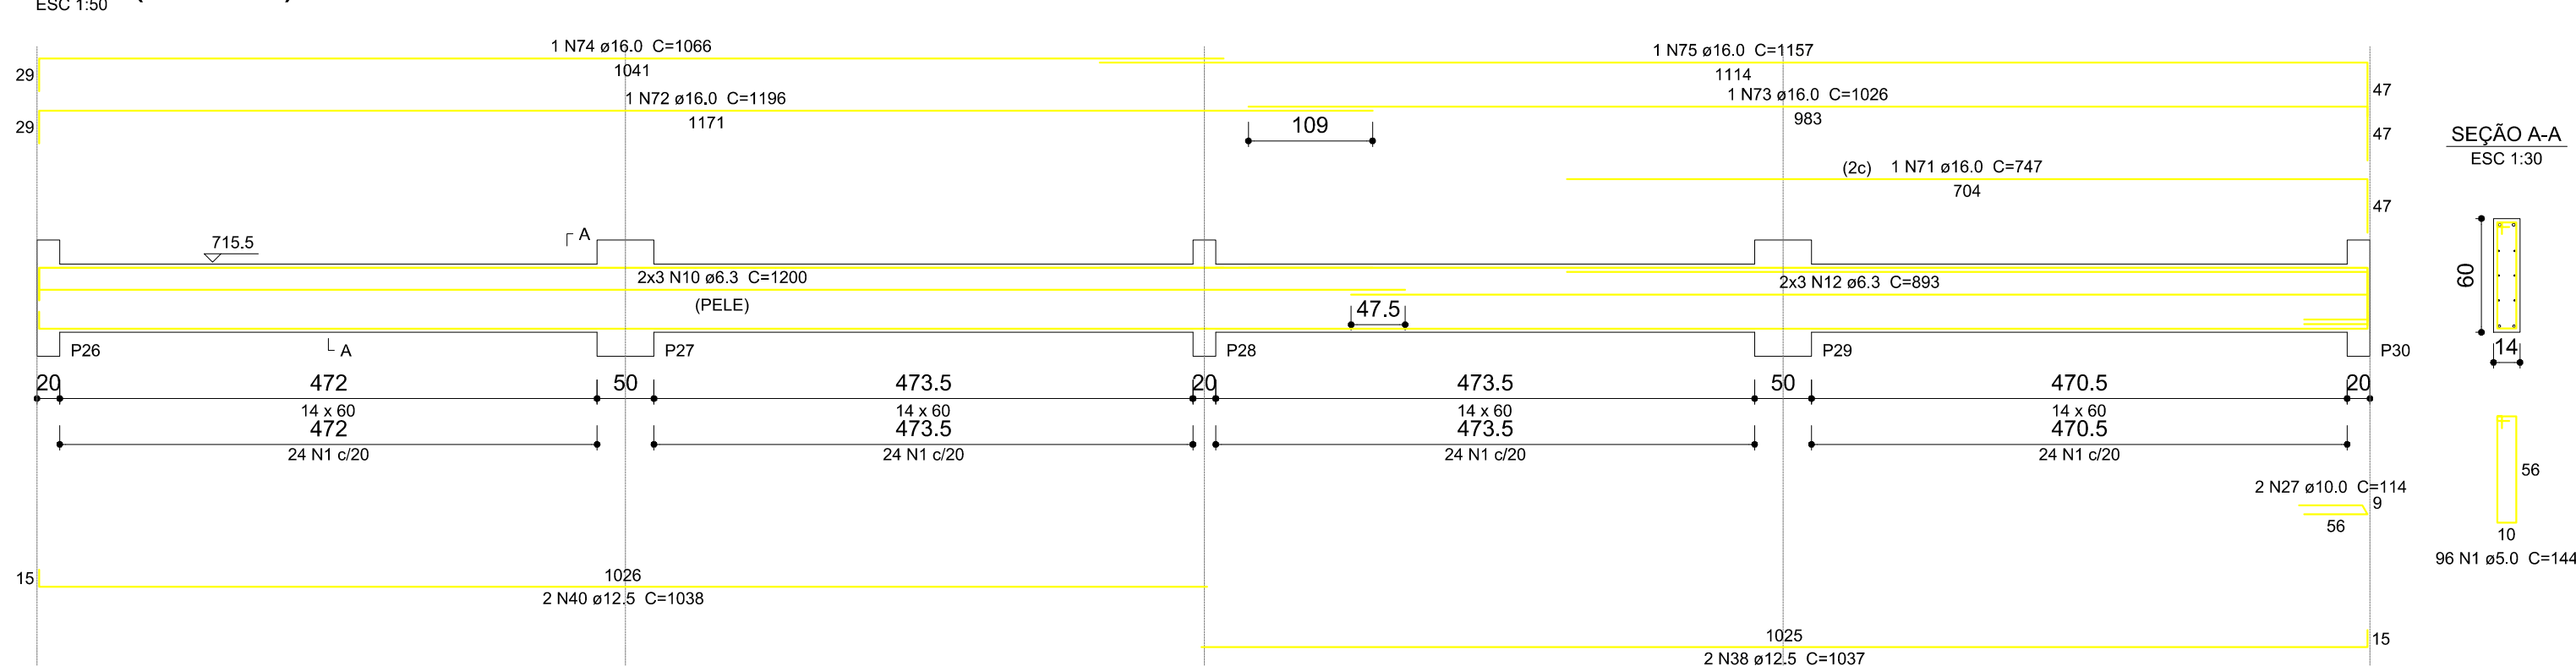
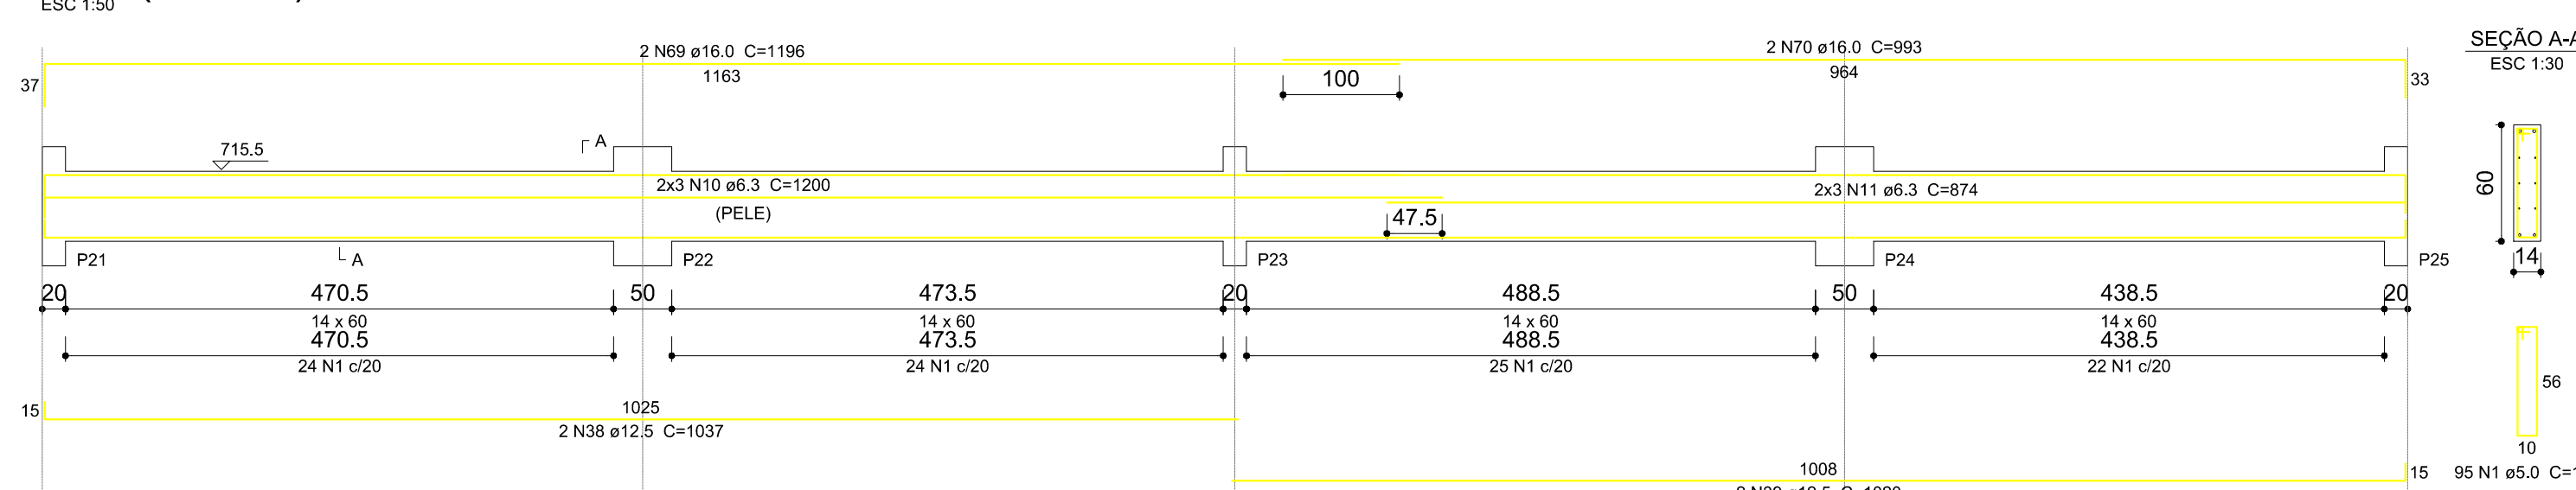
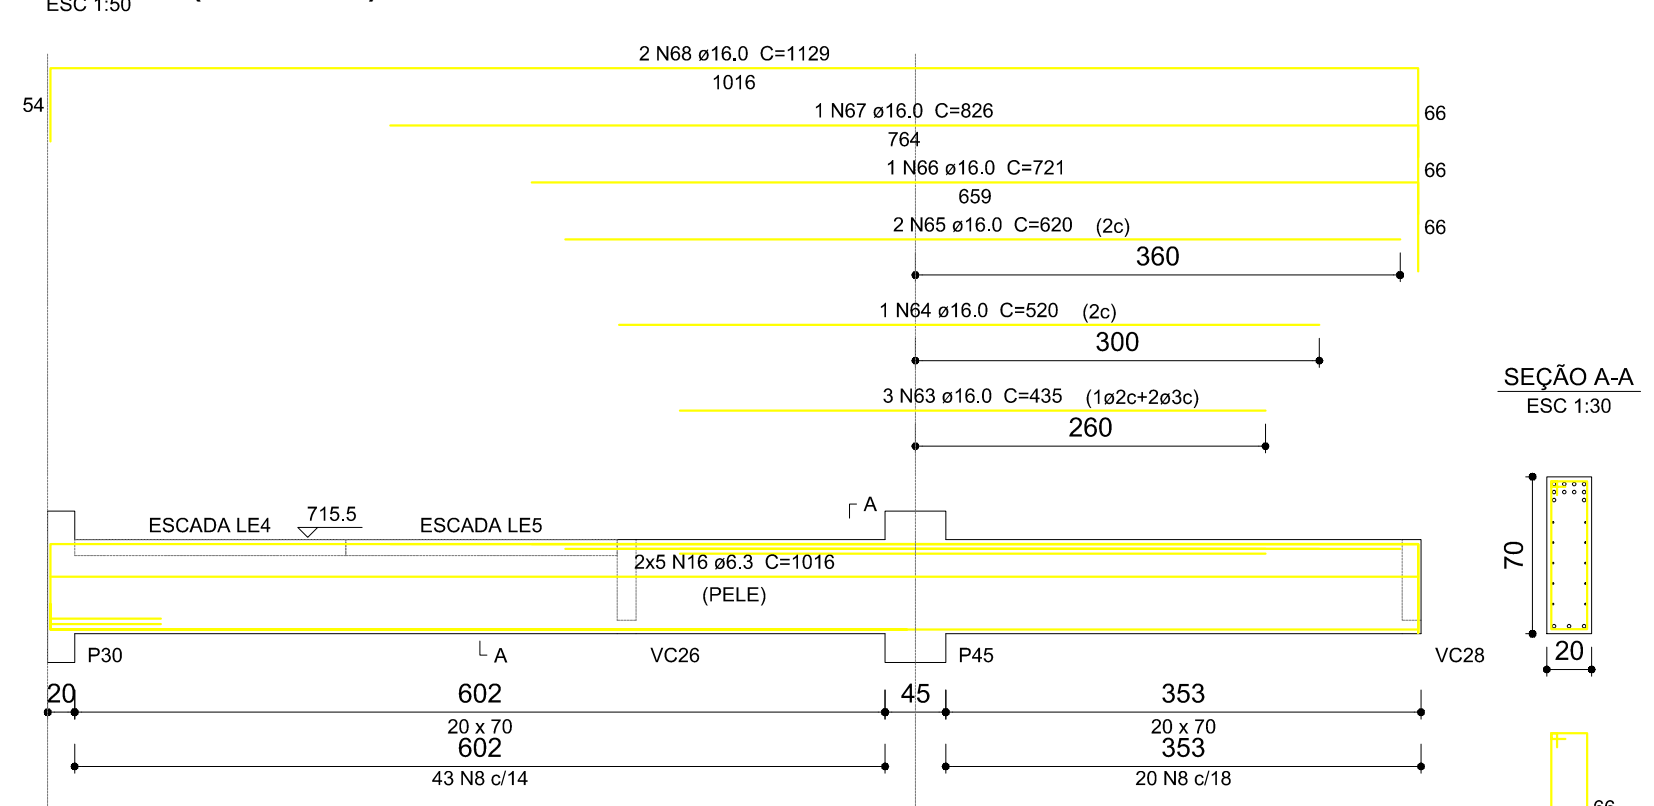
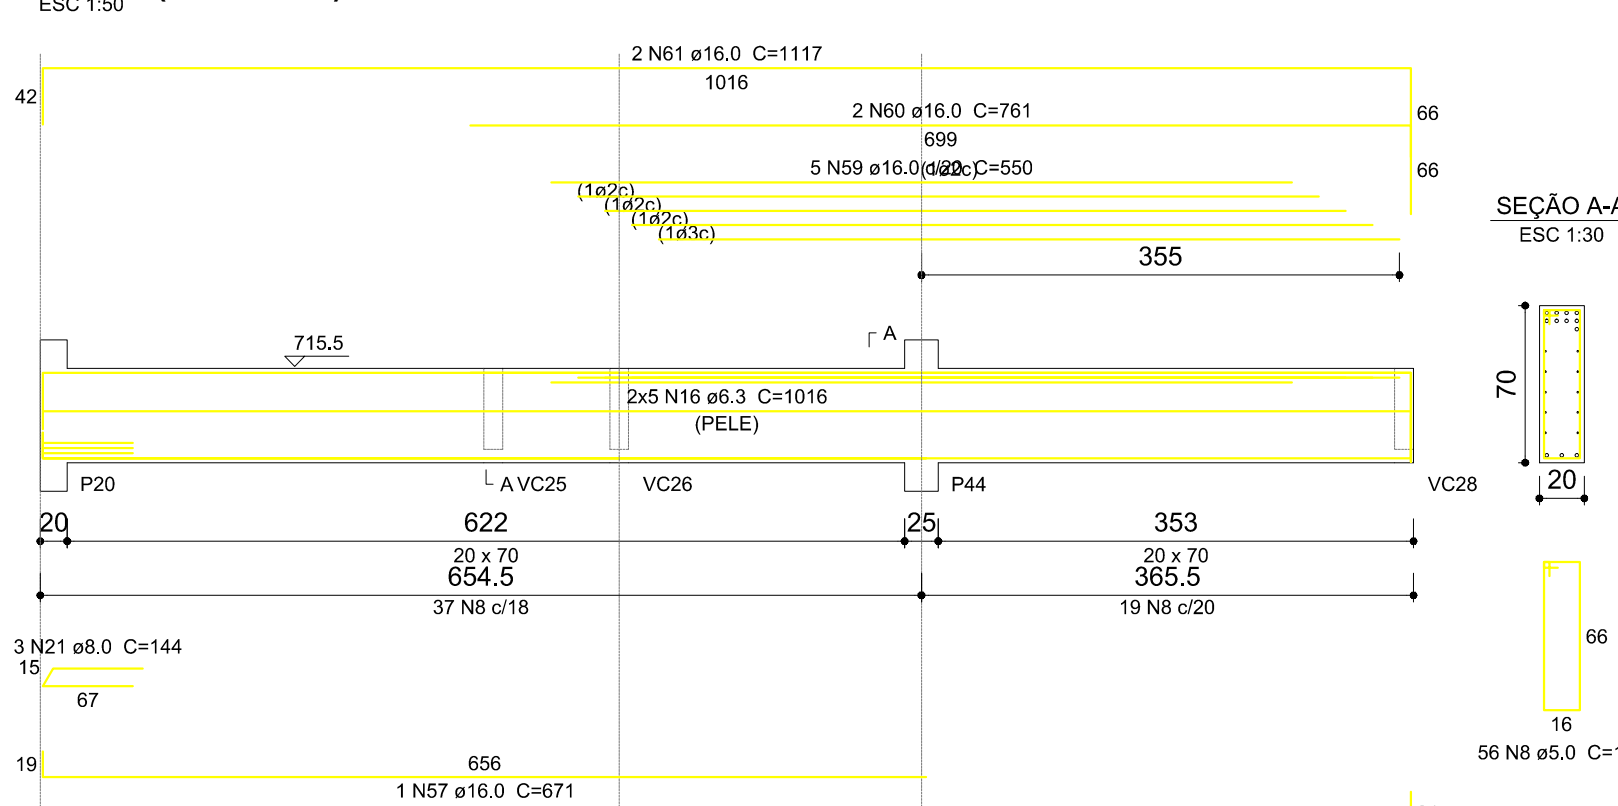
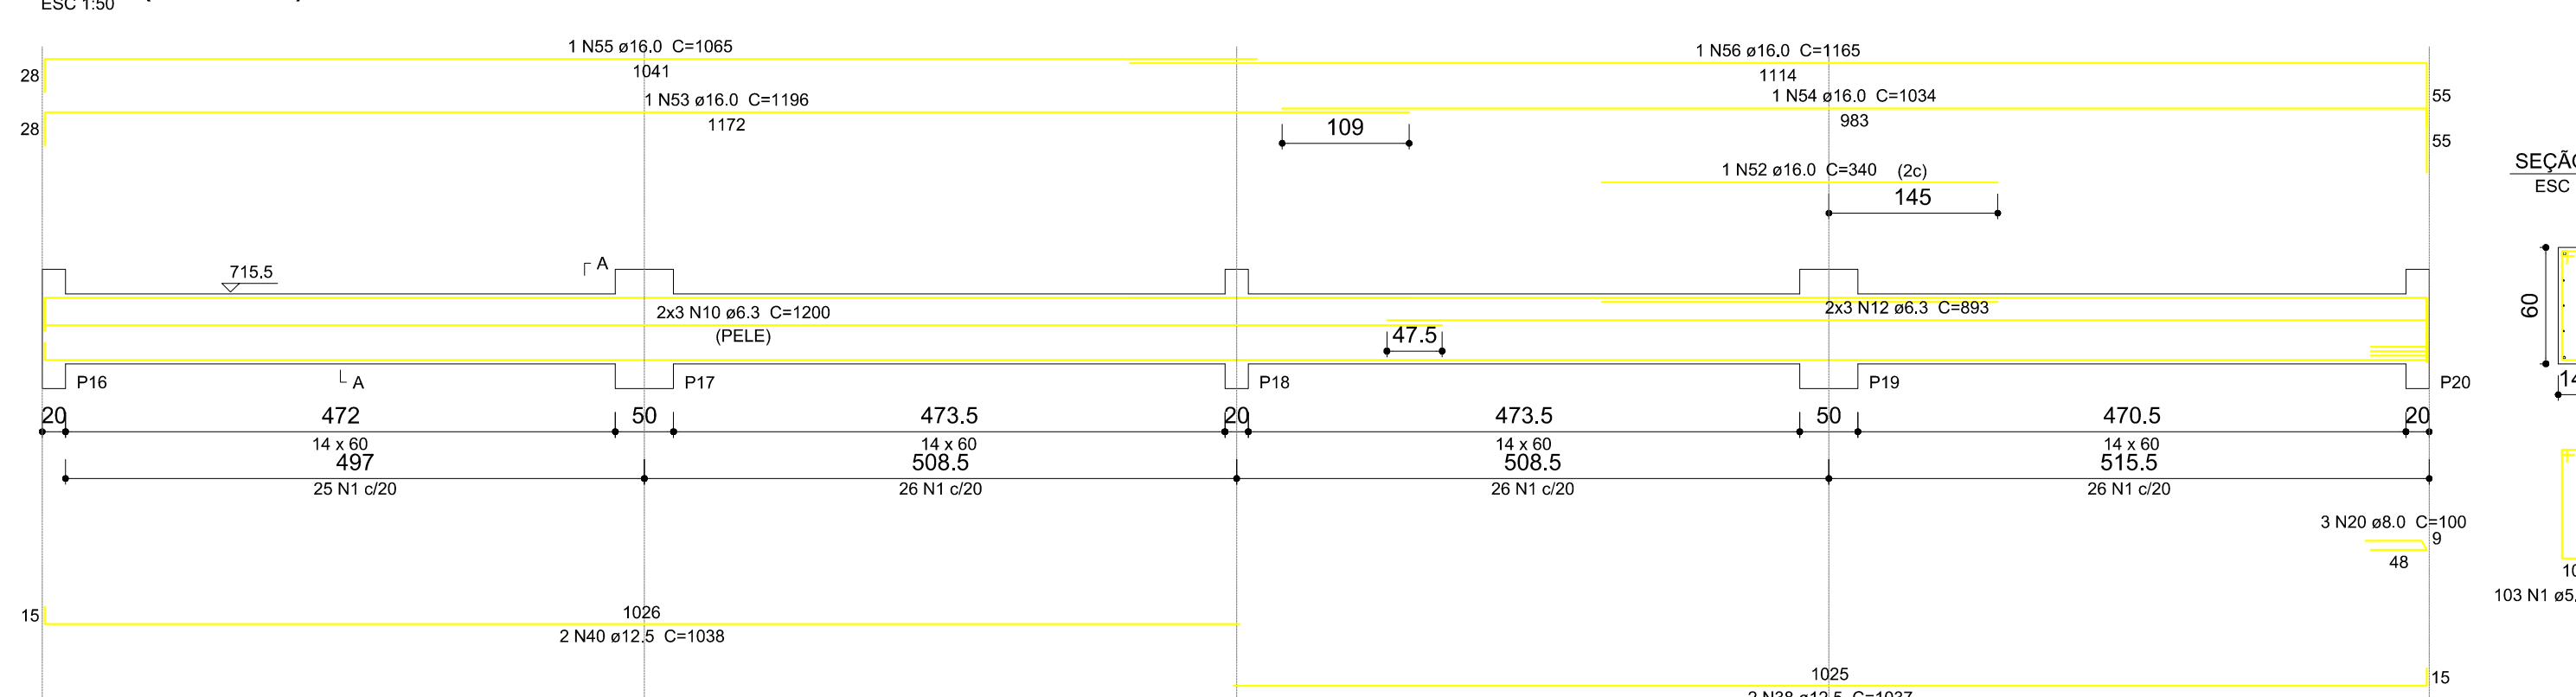
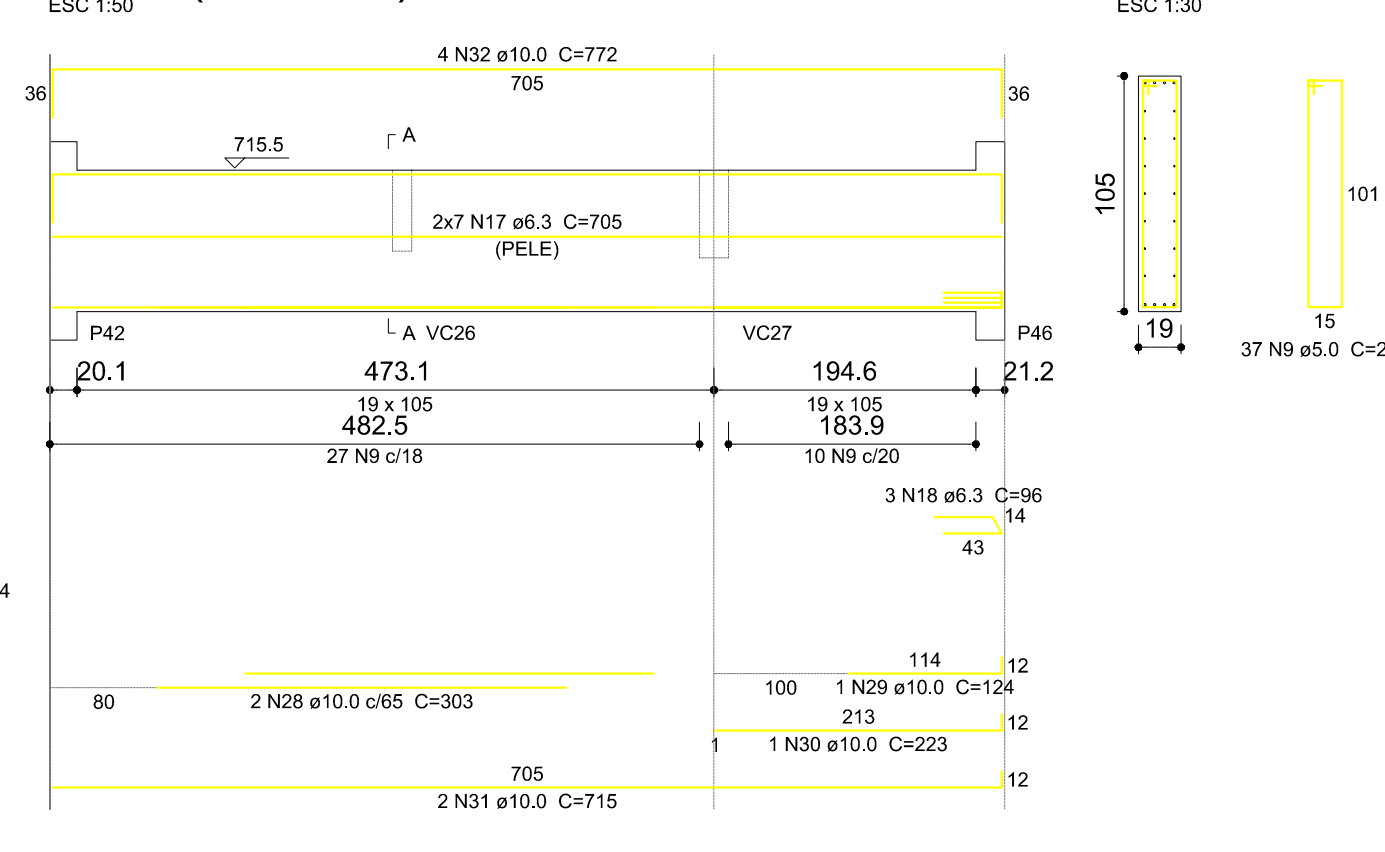
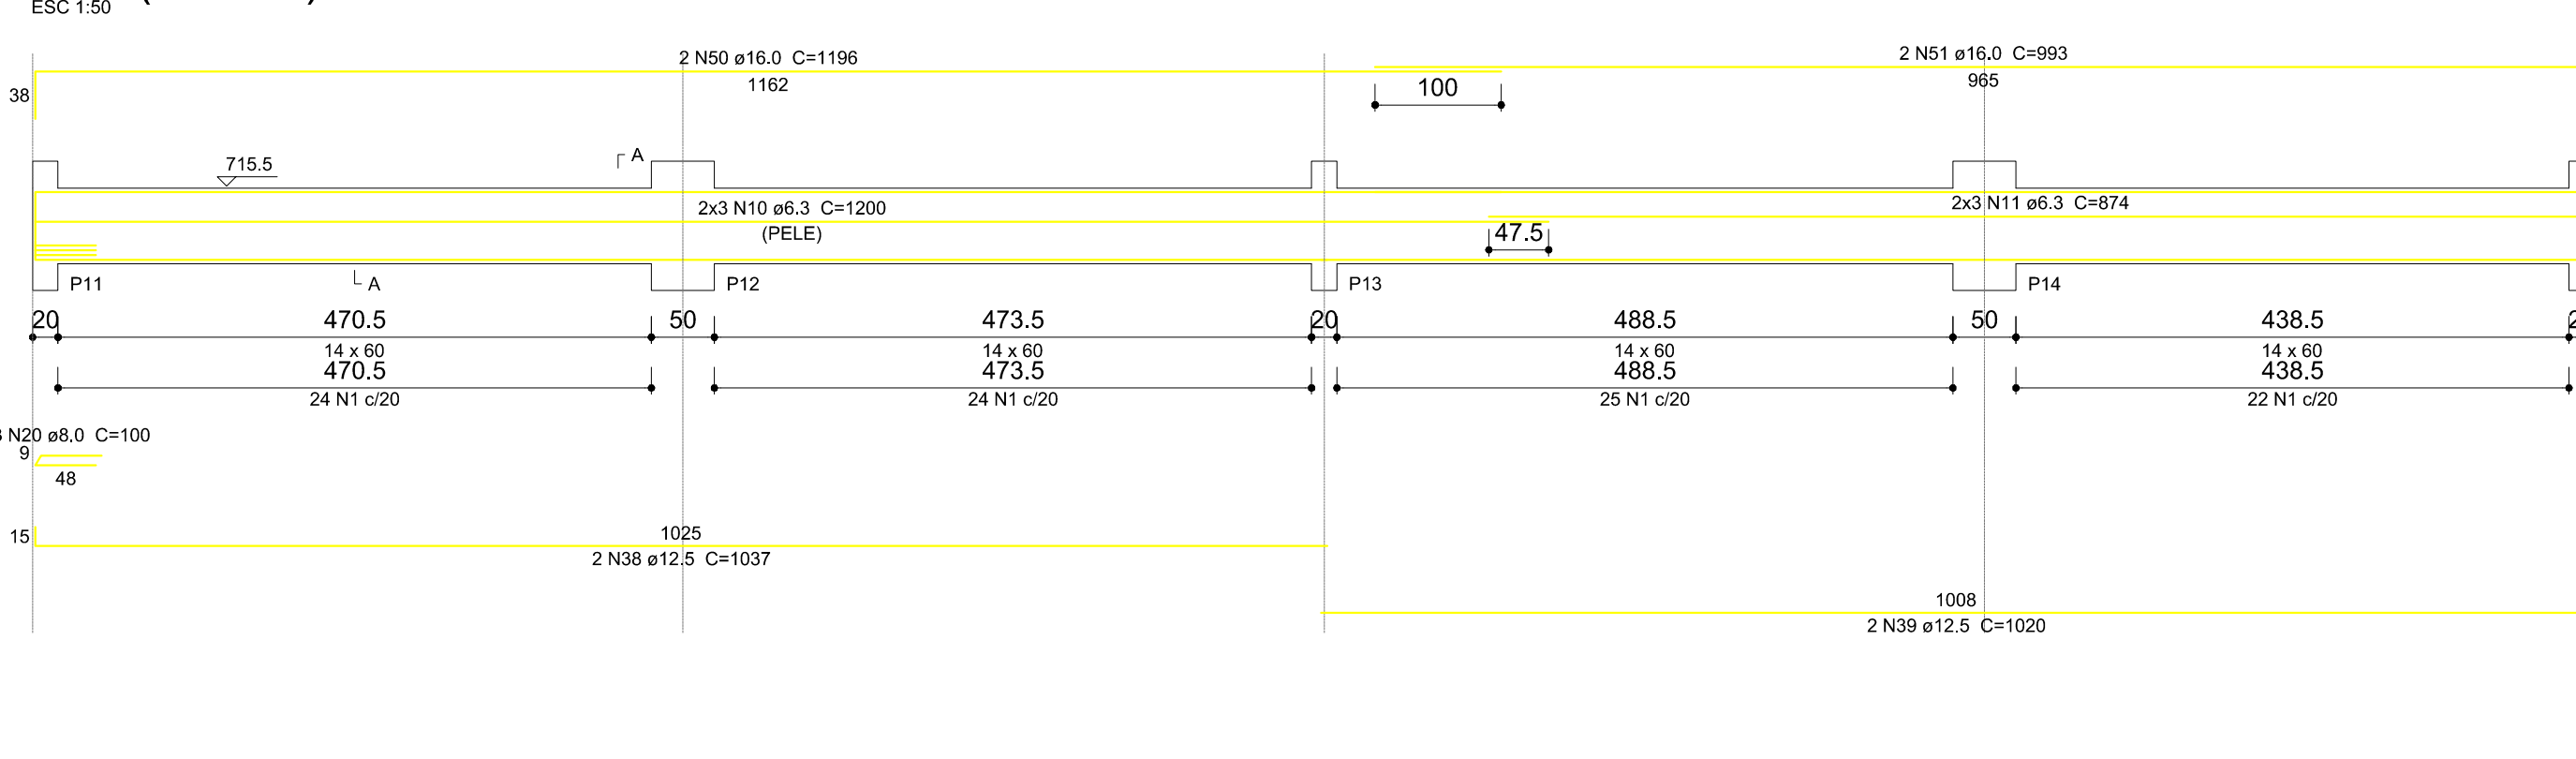
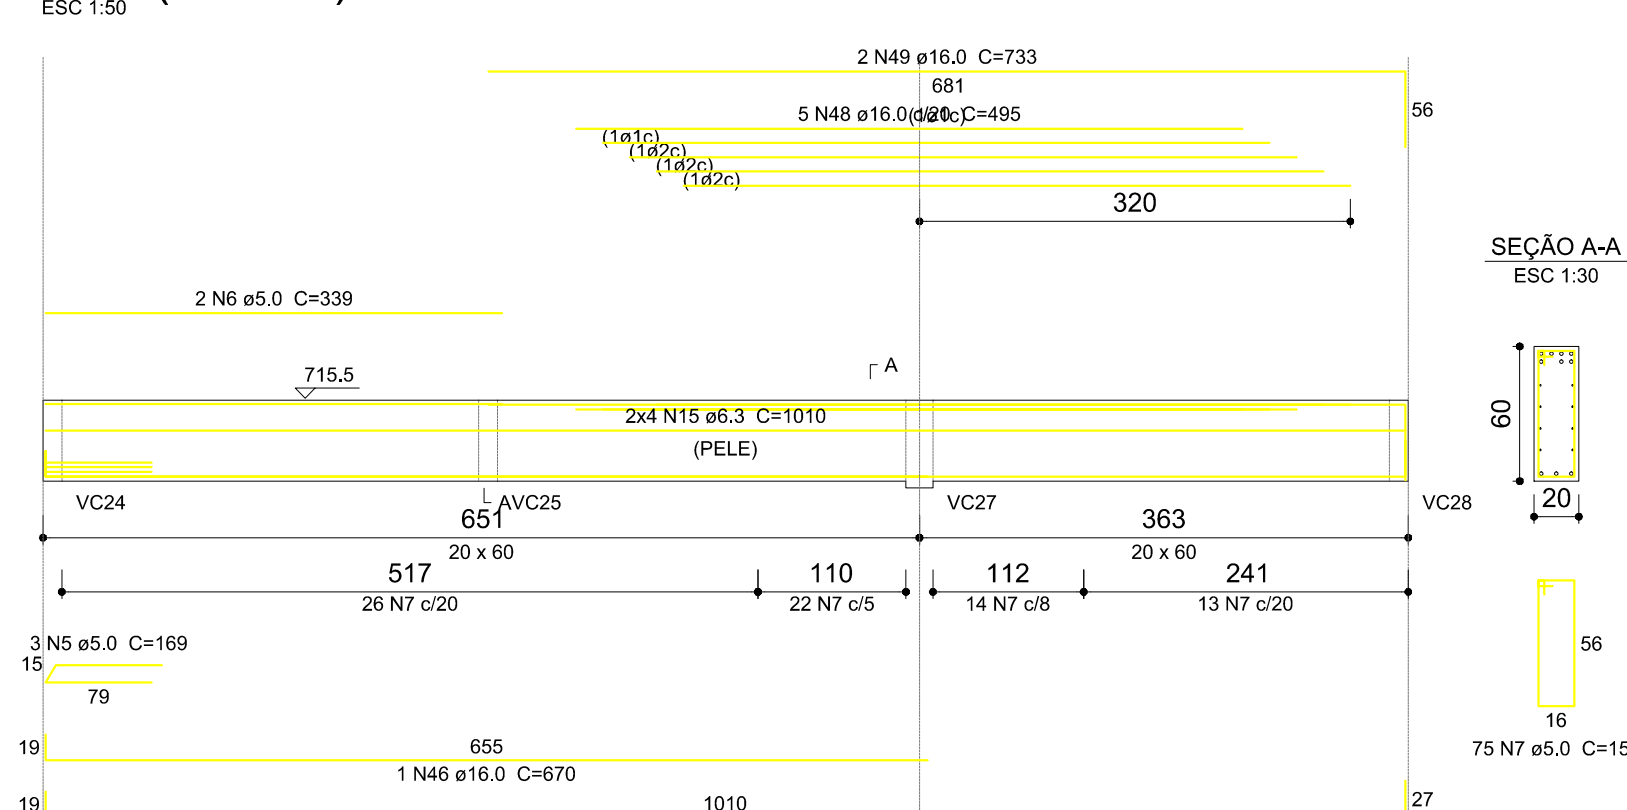
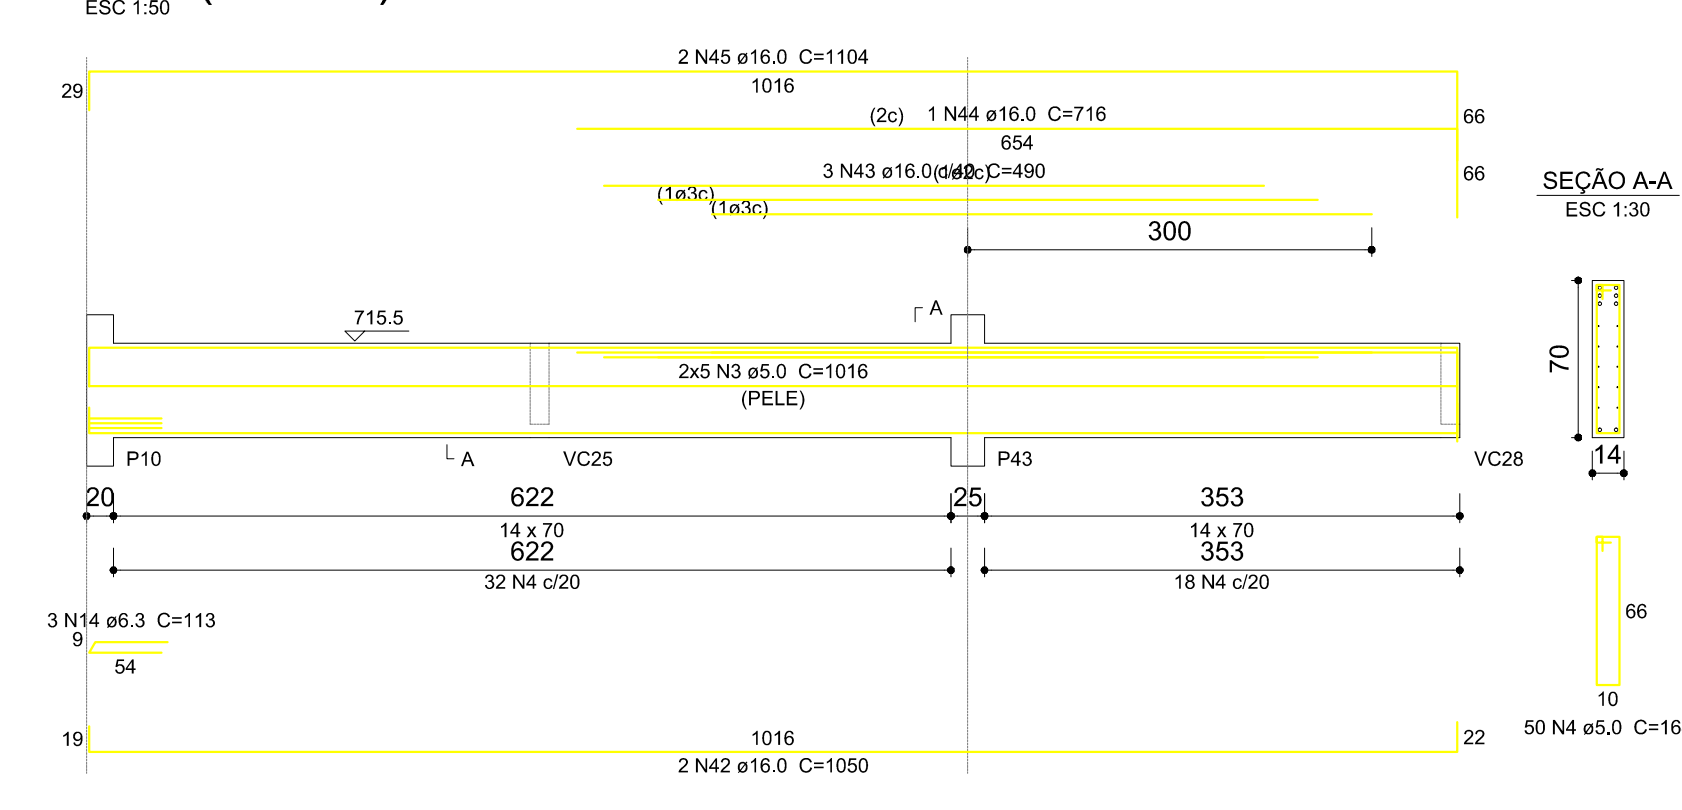
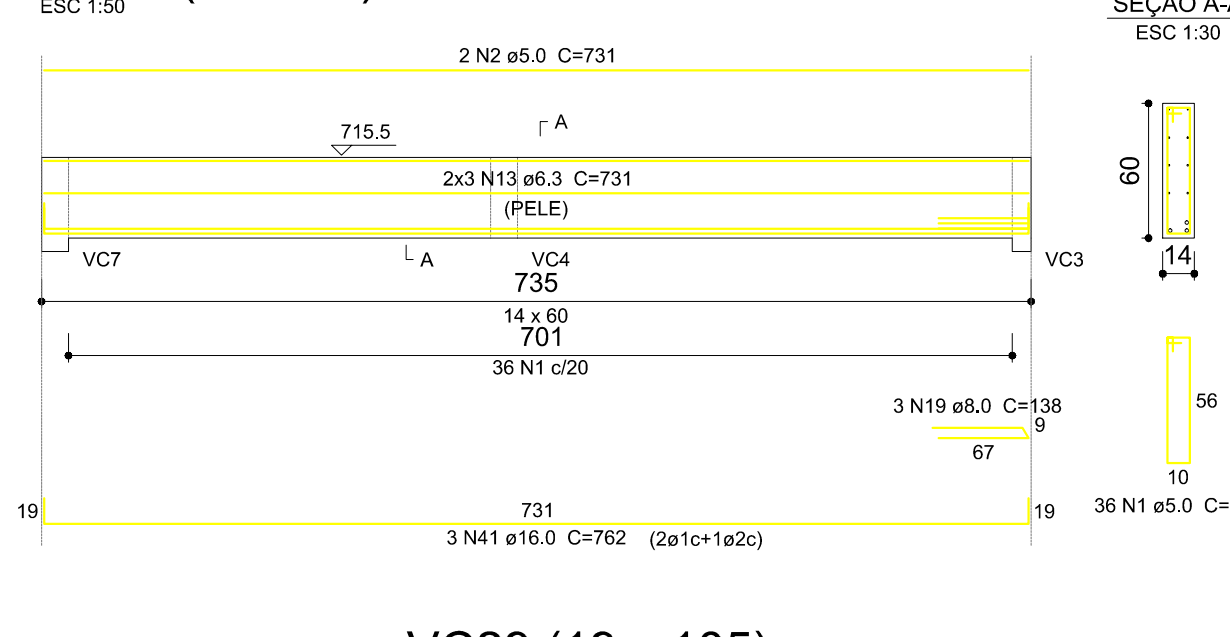
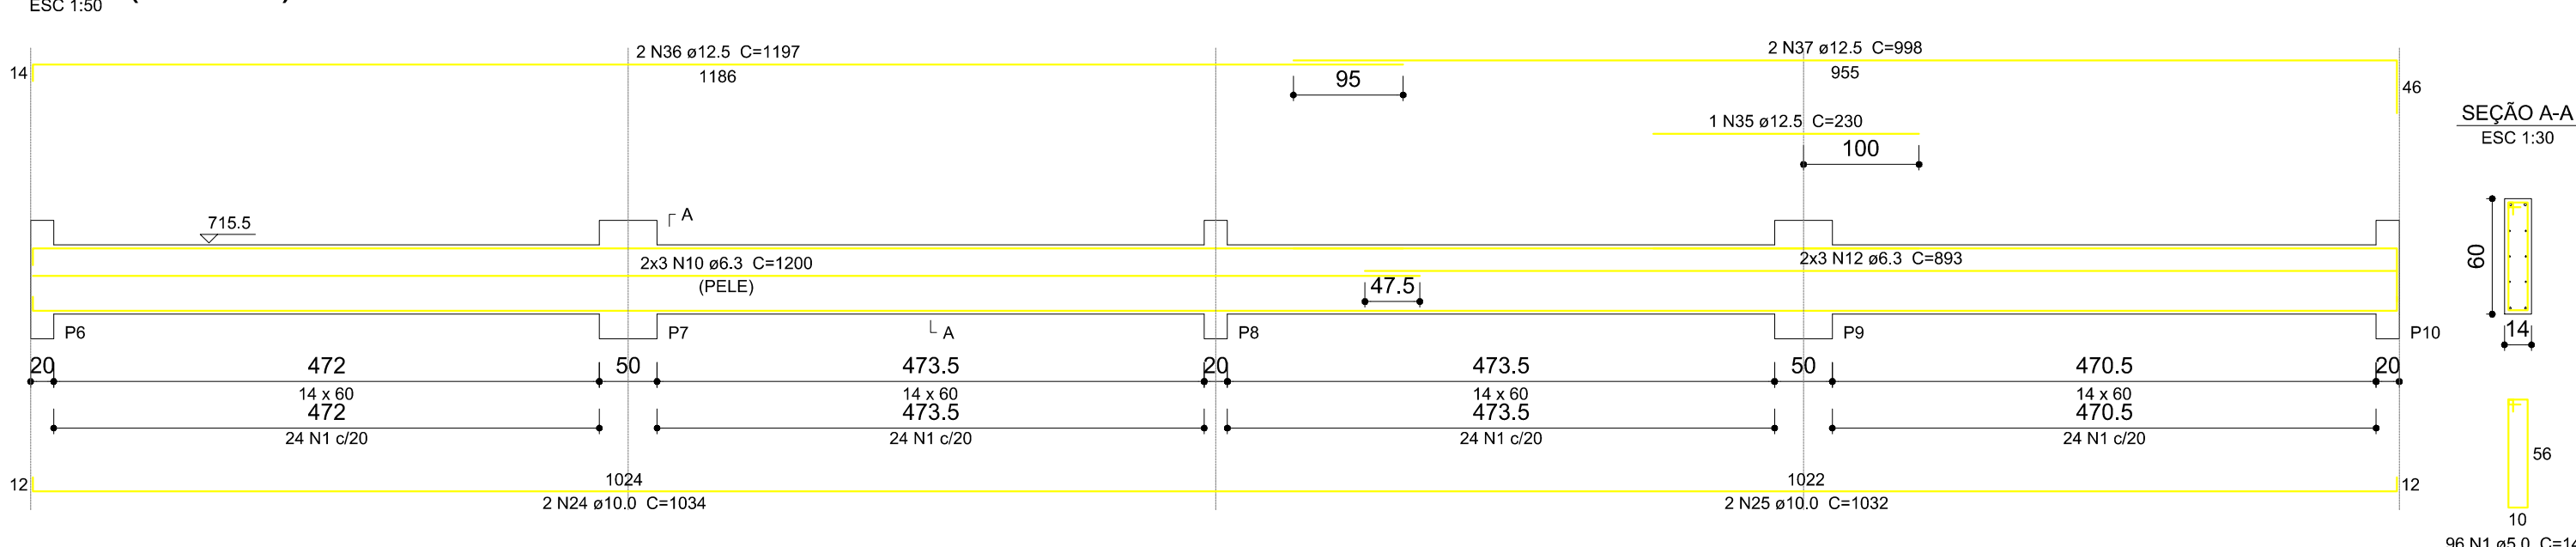


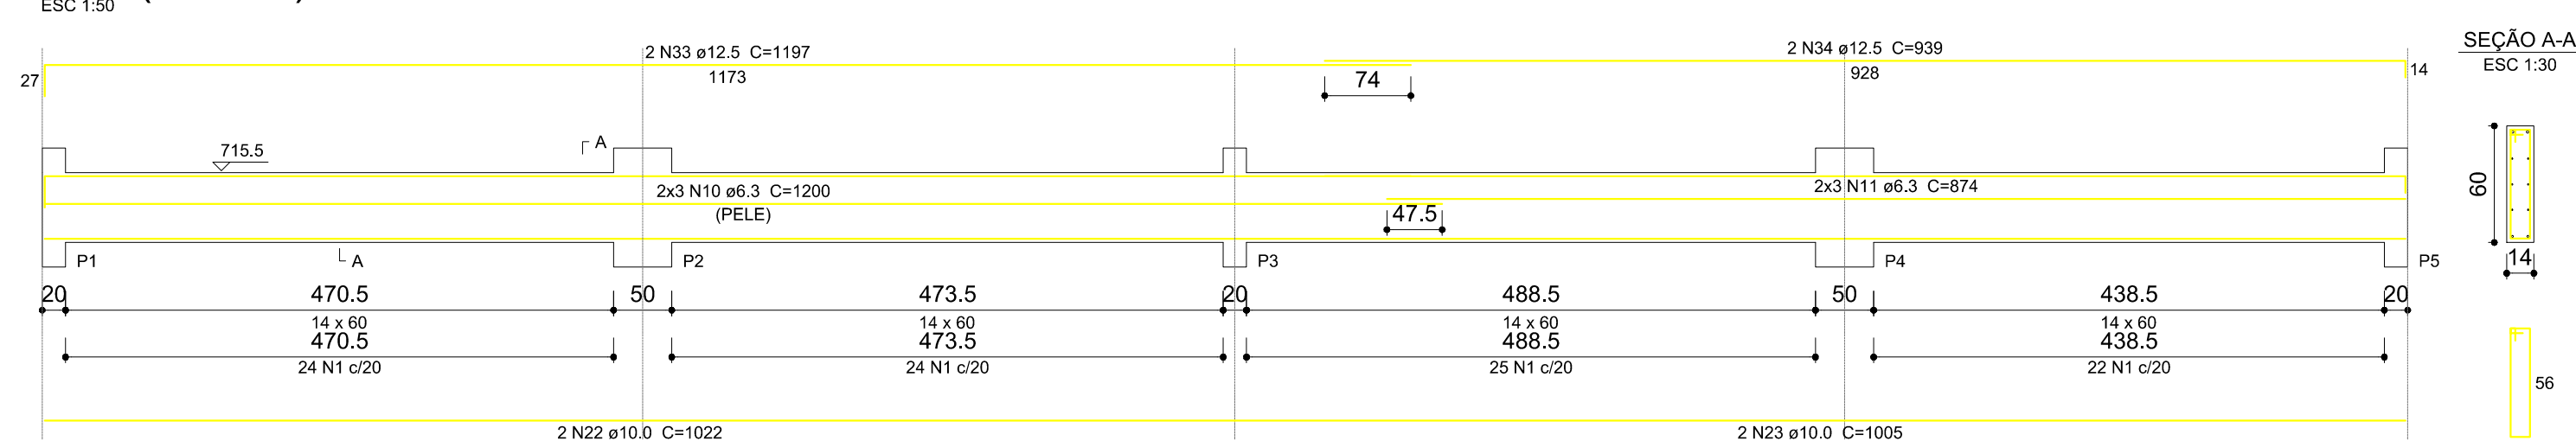

Relação do aço						

AÇO	DIAM	C.TOTAL (m)	PESO + 10 % (kg)
CA50	6.3	1182.9	318.4
	8.0	14.5	6.3
	10.0	142.3	96.5
	12.5	254.2	269.4
	16.0	531.8	923.1
CA60	5.0	1513.9	256.7

Vol. de concreto total (C-25) = 17.39 m³
Área de forma total = 252.67 m²

	FB ENGENHARIA LTDA <i>Felisberto & Jaiava Associados</i>	
	FB ENGENHARIA LTDA CNPJ: 08.582.028/0001-96 CREA-SC: 02.125-1 - VIDEIRA-SC	
	www.fbengenharia.com www.felengenharia.com Fone: (49) 3566.5862	
	INSTITUTO FEDERAL CATARINENSE 425 27/32	
Obra: EDIFICAÇÃO PARA SALAS DE AULA E OFICINAS RUA: RODOVIA SC 303 - VIDEIRA - SC		
Resp. Técnico: Eng. Civil FABIANO BIAVA CREA-SC: 105814 Descrição:		
Assinatura Proprietária:		
VIGAS COBERTURA (01/03)		
Número FB ENGENHARIA	Unidade CENTRÍMETROS	Data FEVEREIRO 2013
Escala INDICADA	Área 2,544,15m²	