

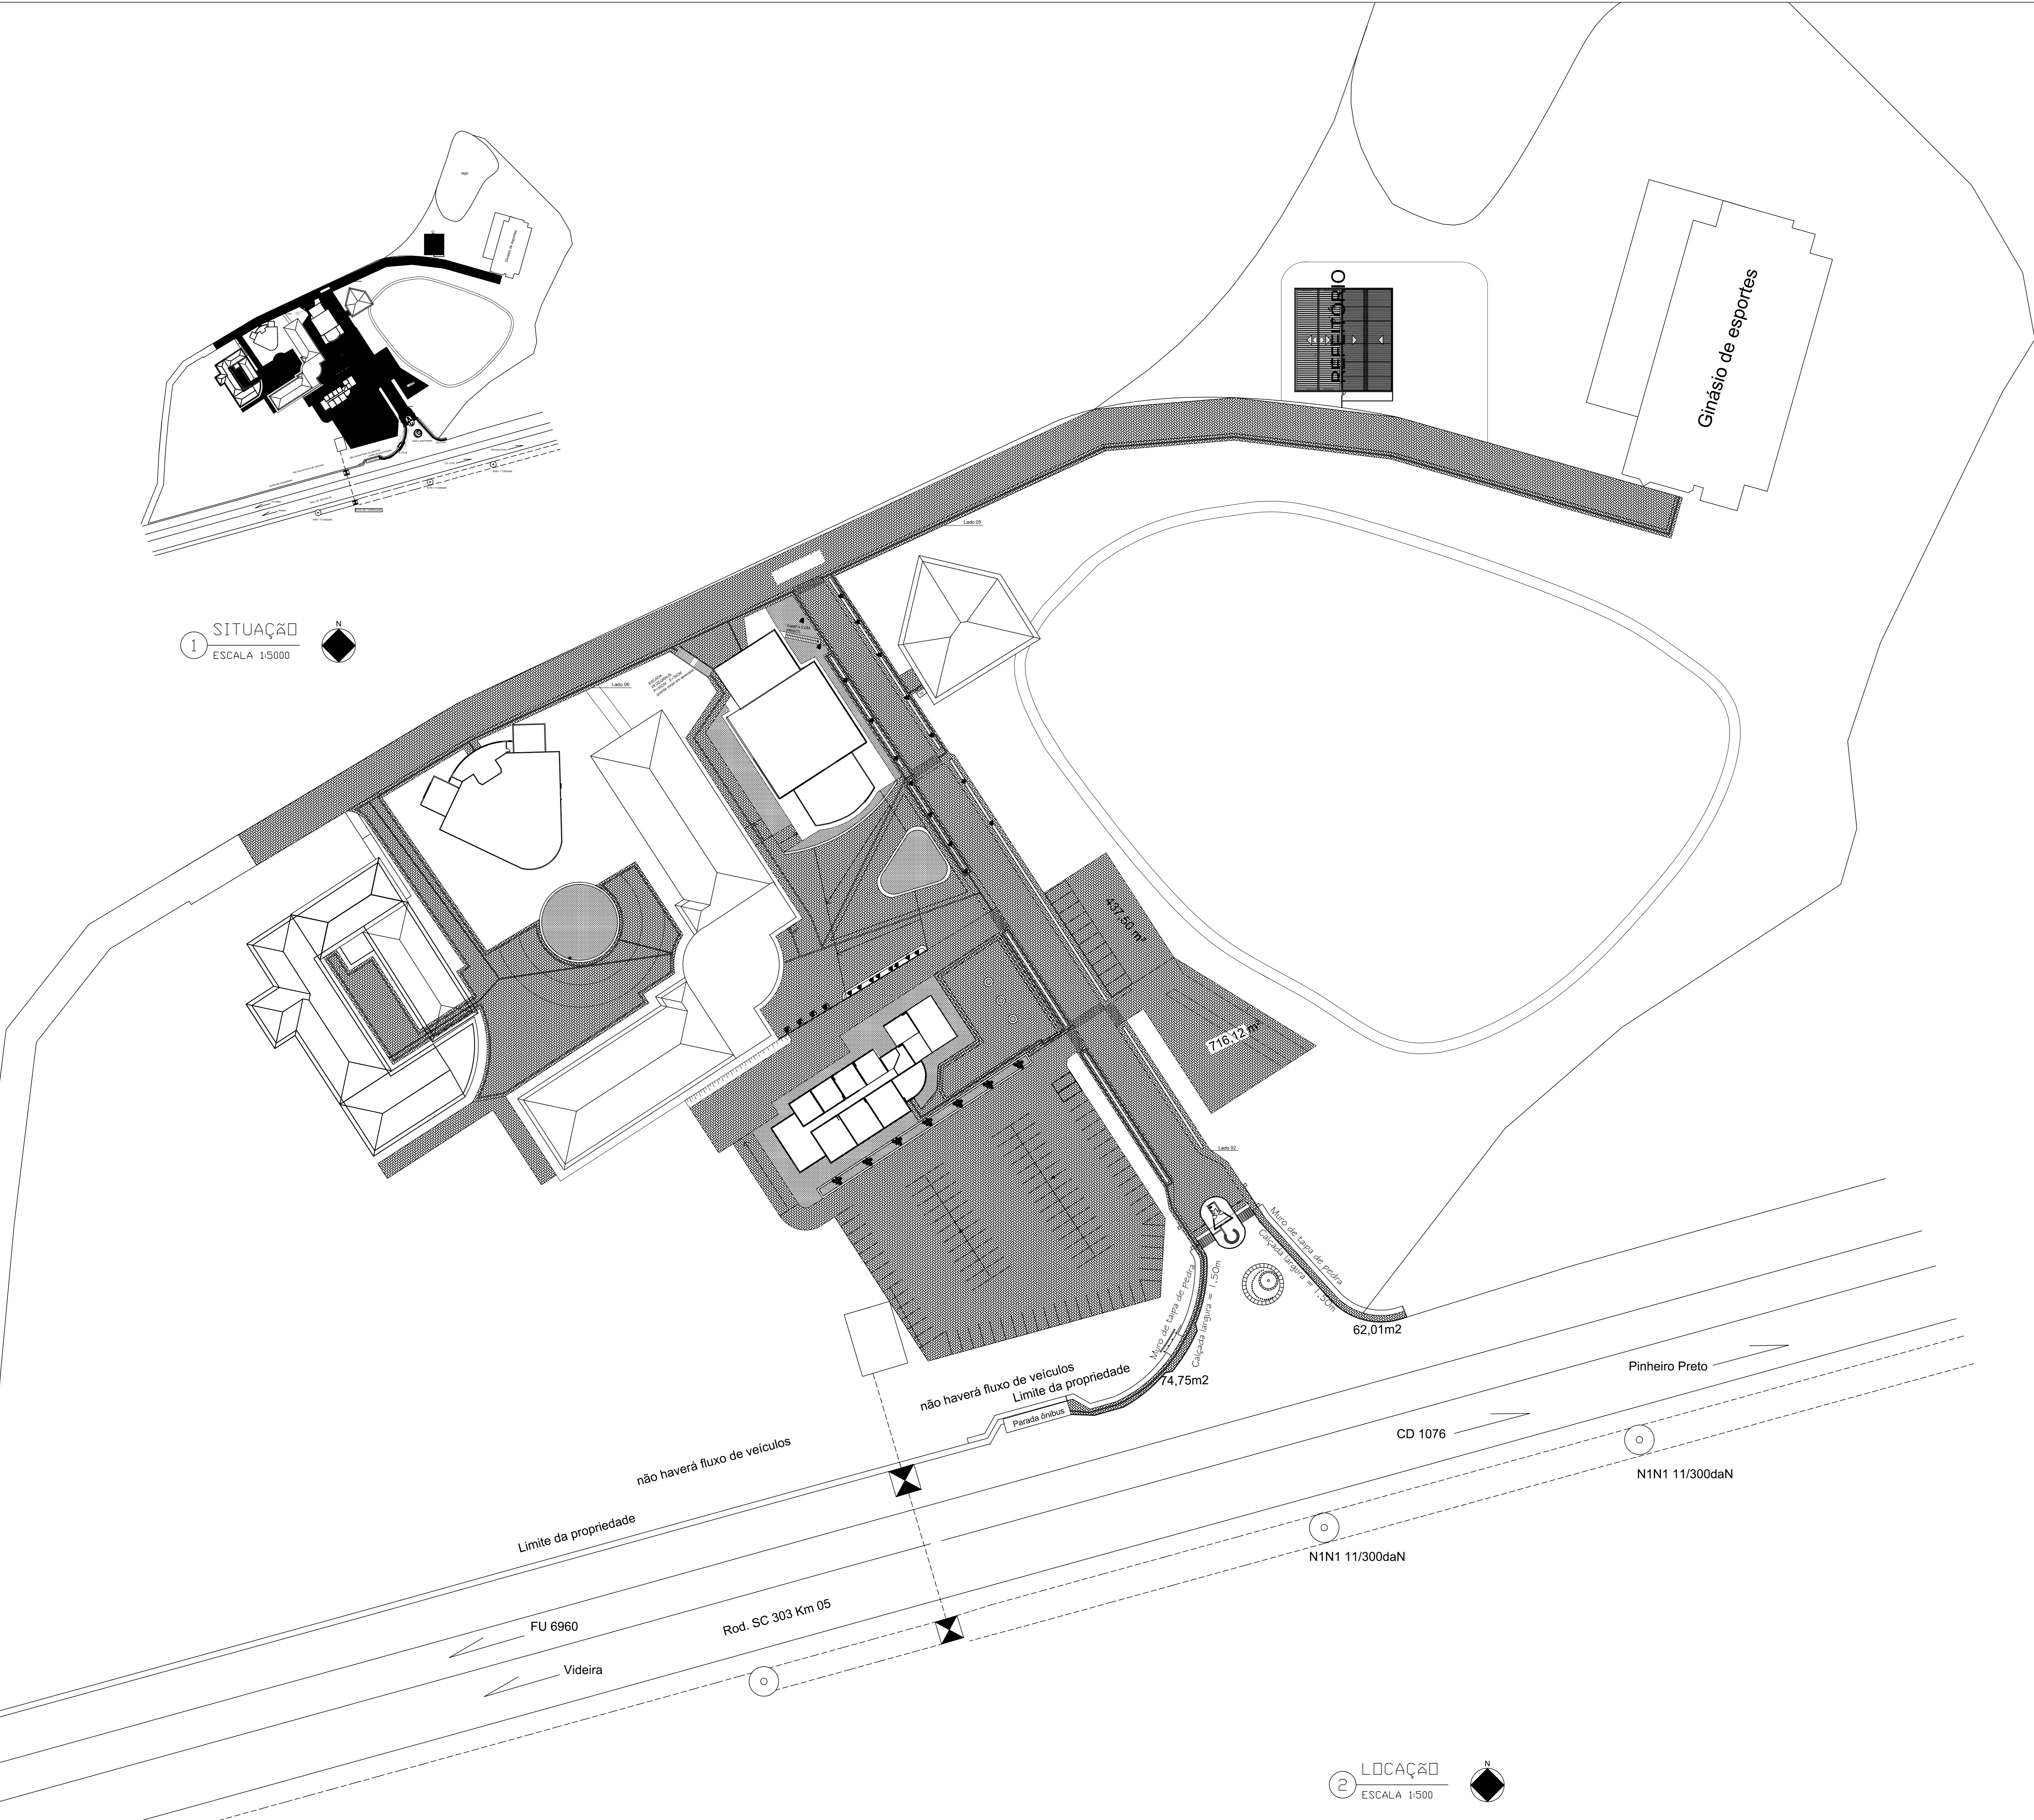


1 SITUAÇÃO
ESCALA 1:5000

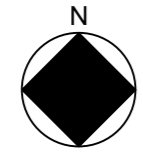

2 LOCAÇÃO
ESCALA 1:500

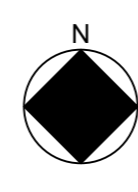

INSTITUTO FEDERAL DE EDUCAÇÃO CIÊNCIA E TECNOLOGIA CATARINENSE UNIDADE: CAMPUS VIDEIRA ENDEREÇO: ROD. SC153, KM125 CAMPO EXP. VIDEIRA - SC		AUTORIA DO PROJETO: ENGENHEIRO CIVIL CARLOS AUGUSTO LAZZARIN CREA-SC 92993-9	
NOME DO PROJETO: CONSTRUÇÃO DO PRÉDIO REFEITÓRIO			
TÍTULO DO DESENHO: SITUAÇÃO E LOCAÇÃO - PAV. CONVIVÊNCIA			
OBJETIVO DO PROJETO: CONSTRUÇÃO	TIPO DE PROJETO: ARQUITETÔNICO	FOLHA: 01	
AUTORIA DO DESENHO: LAZZARIN	ÁREA DO PROJETO: 509,87m²	REVISÃO Nº: 00	
CIDADE - UF: BLUMENAU - SC	ESCALA: INDICADA	REFERÊNCIA: ARQ. 01/01	
DATA: 08/2014	ESCALA: INDICADA		