




BASES TRECHO 1
ESC. 1:100

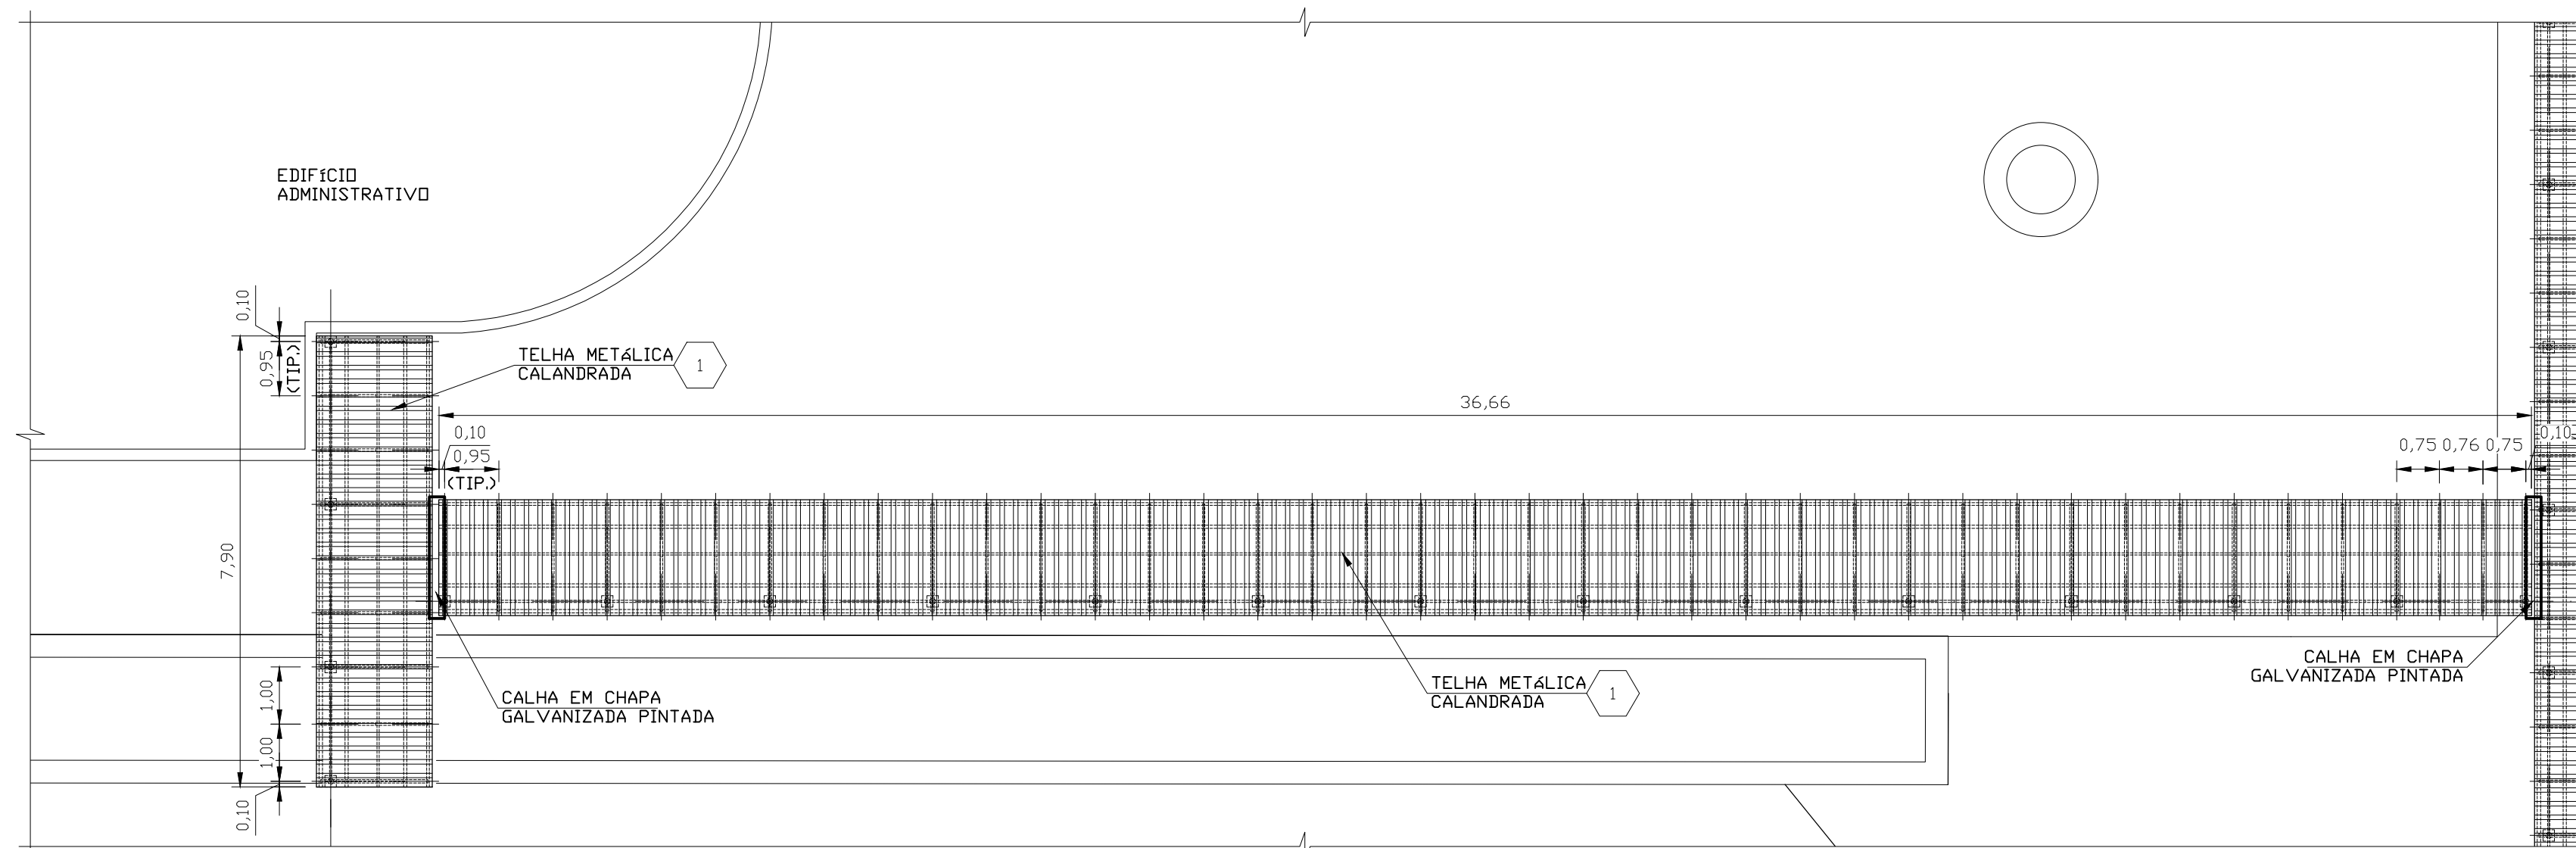


COBERTURA TRECHO 1
ESC. 1:100

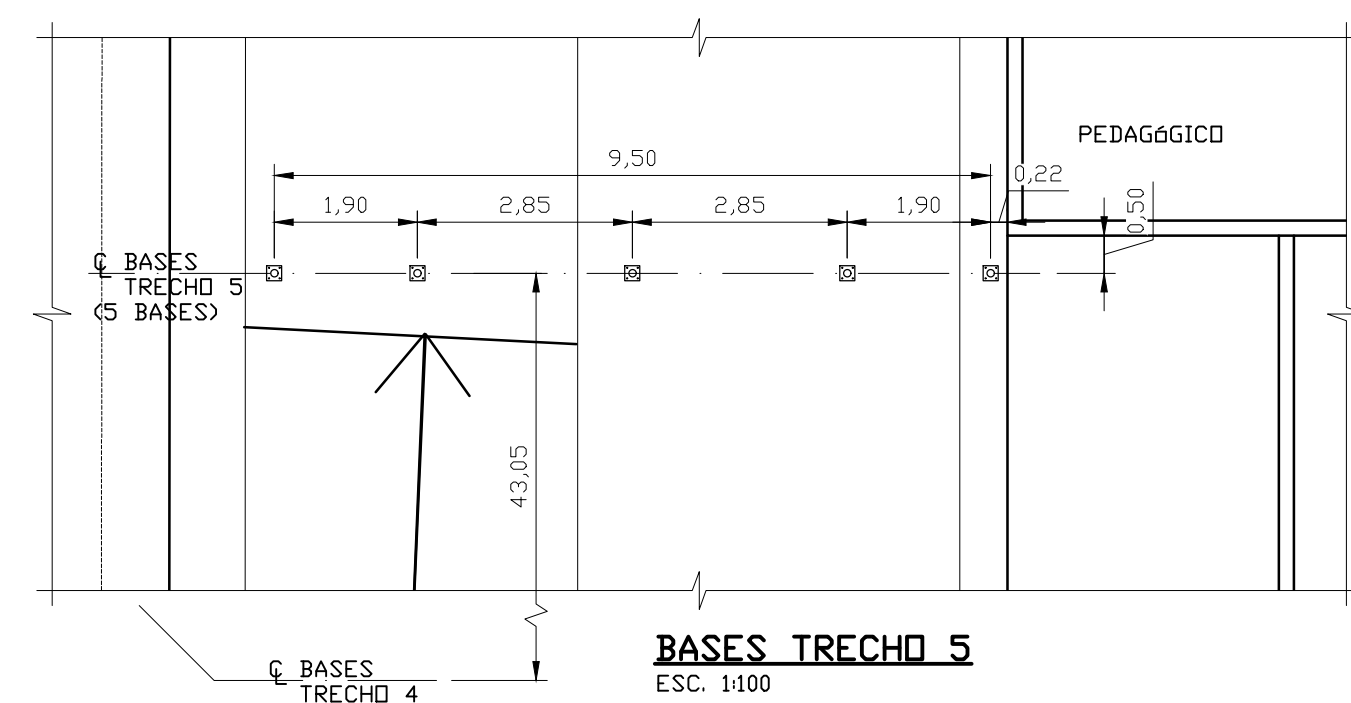


BASES TRECHO 5
ESC. 1:100

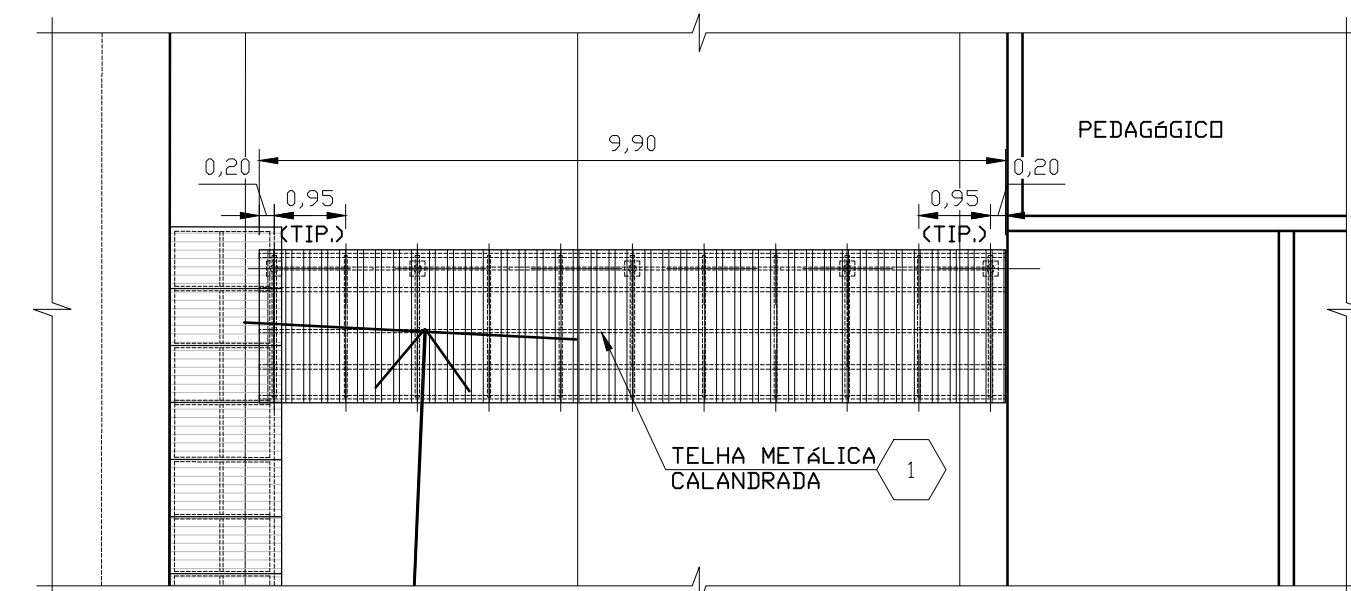

COBERTURA TRECHO 5
ESC. 1:100

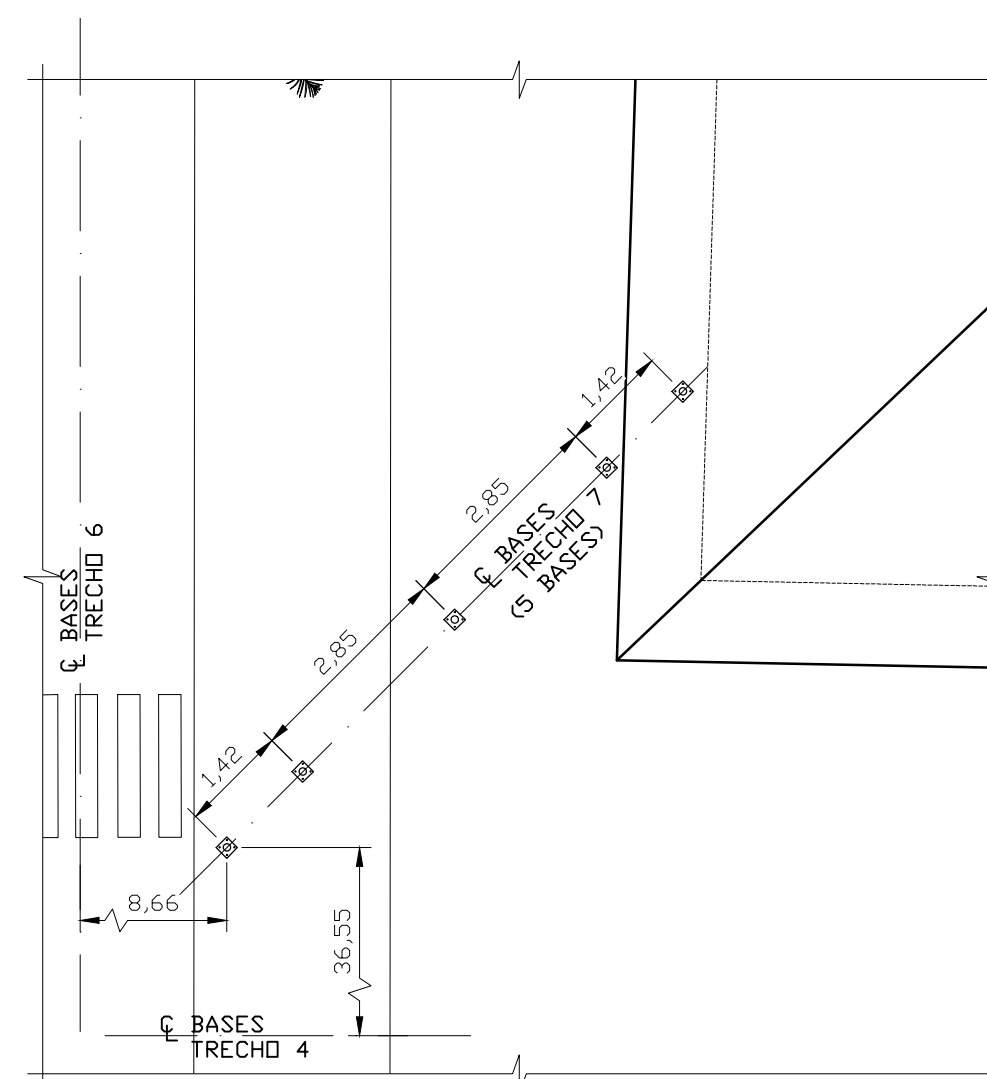

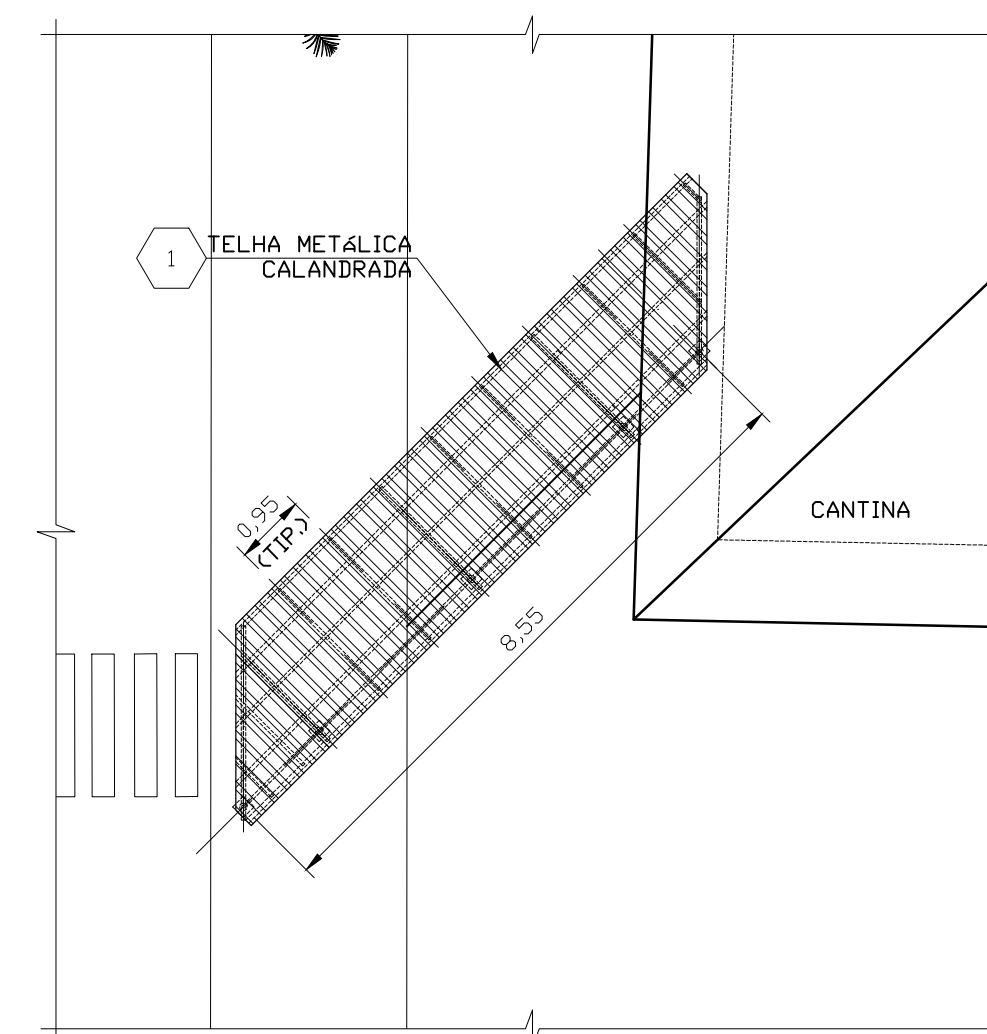

BASES TRECHO 7
ESC. 1:100



COBERTURA TRECHO 7
ESC. 1:100

ÁREA DESTINADA À CARIMBOS.

ÁREA DESTINADA À PLANTA CHAVE E OUTRAS INDICAÇÕES COMUNS AOS DESENHOS.

	 INSTITUTO FEDERAL Catarinense Campus Videira
CONTRATADA: VILLA CONSTRUÇÕES LTDA ME.	CONTRATANTE: INSTITUTO FEDERAL DE EDUCAÇÃO CIÊNCIA E TECNOLOGIA CATARINENSE
TELEFONE: 41)99839-5655 ENDEREÇO: RUA IZABEL A REDENTORA, 1901 SÃO JOSÉ DOS PINHAIS - PR	UNIDADE: CAMPUS VIDEIRA ENDEREÇO: RODOVIA SC 303 - KM 05 VIDEIRA - SC
AUTORIA DO PROJETO: JOSÉ SATIRO VITALINO JUNIOR CREA-PR: 80.219/D	CONTRATANTE: SR. JAQUIEL SALVI FERNANDES DIRETOR GERAL CAMPUS VIDEIRA
NOME DO PROJETO: ACESSOS COBERTOS	
TÍTULO DO DESENHO: COBERTURAS	
OBJETIVO DO PROJETO: COBERTURAS	TIPO DE PROJETO: COBERTURAS
AUTORIA DO DESENHO: MPFV	ÁREA DO PROJETO: 1.252,63 m²
CIDADE - UF: VIDEIRA - SC	REVISÃO Nº: 01
DATA: ABR/2021	ESCALA: INDICADA
FOLHA: 02	
REFERÊNCIA: ARQ. 02/12	