



1 FACHADA FRONTAL
ESCALA 1:75

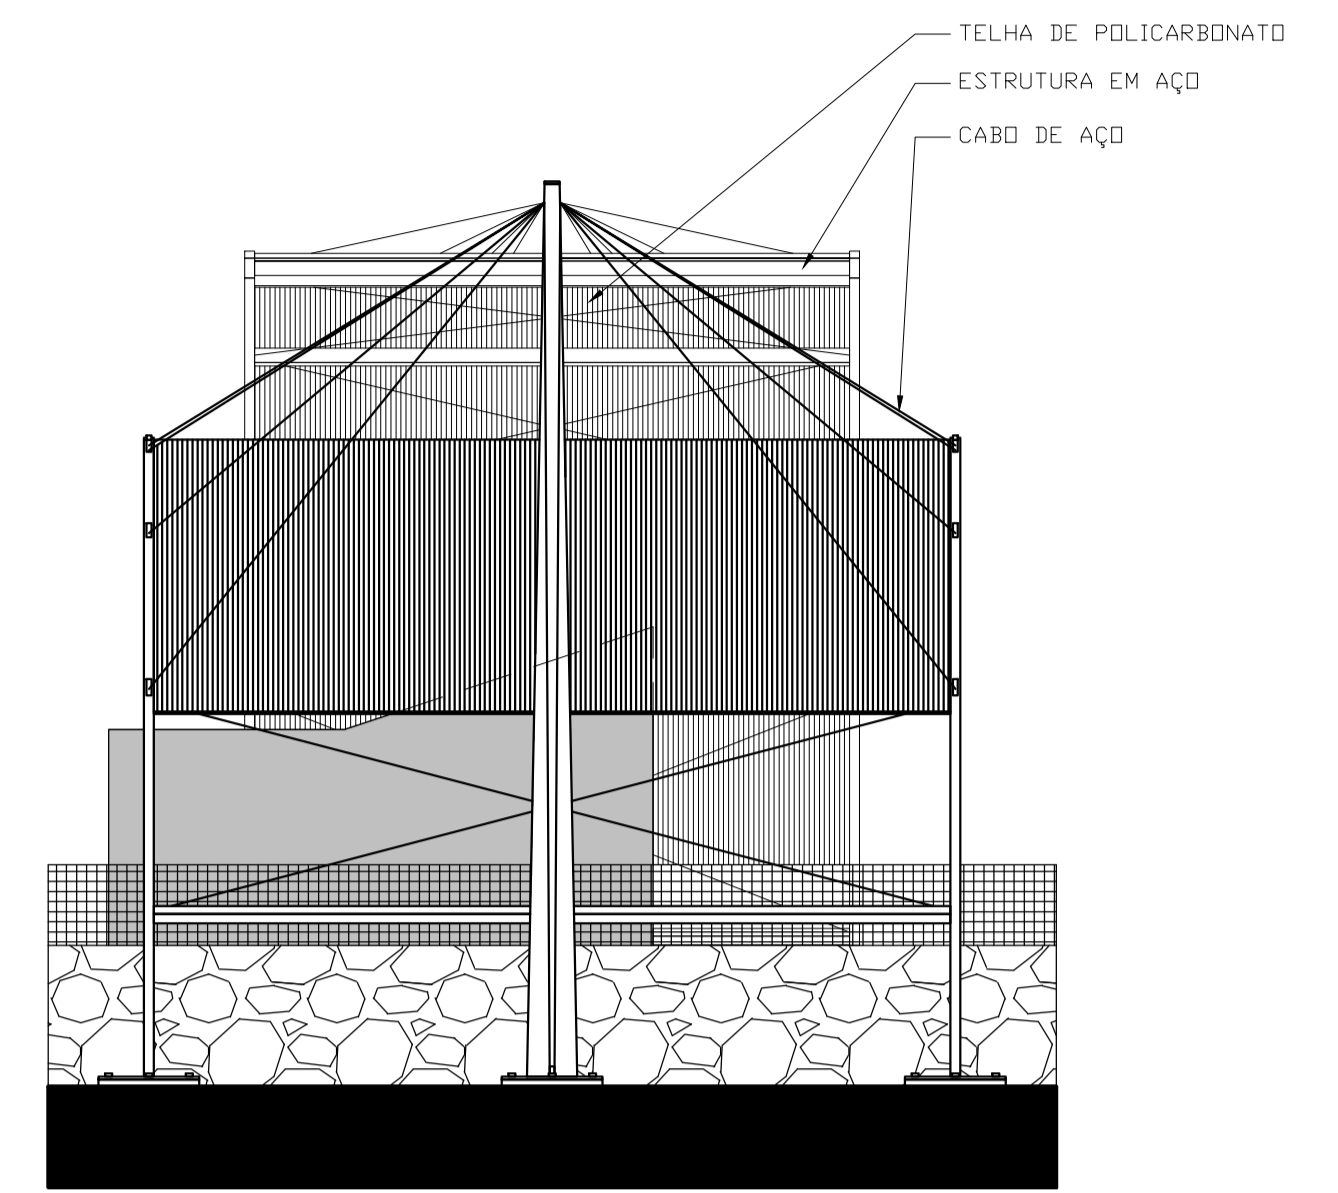

3 FACHADA LATERAL ESQUERDA
ESCALA 1:75

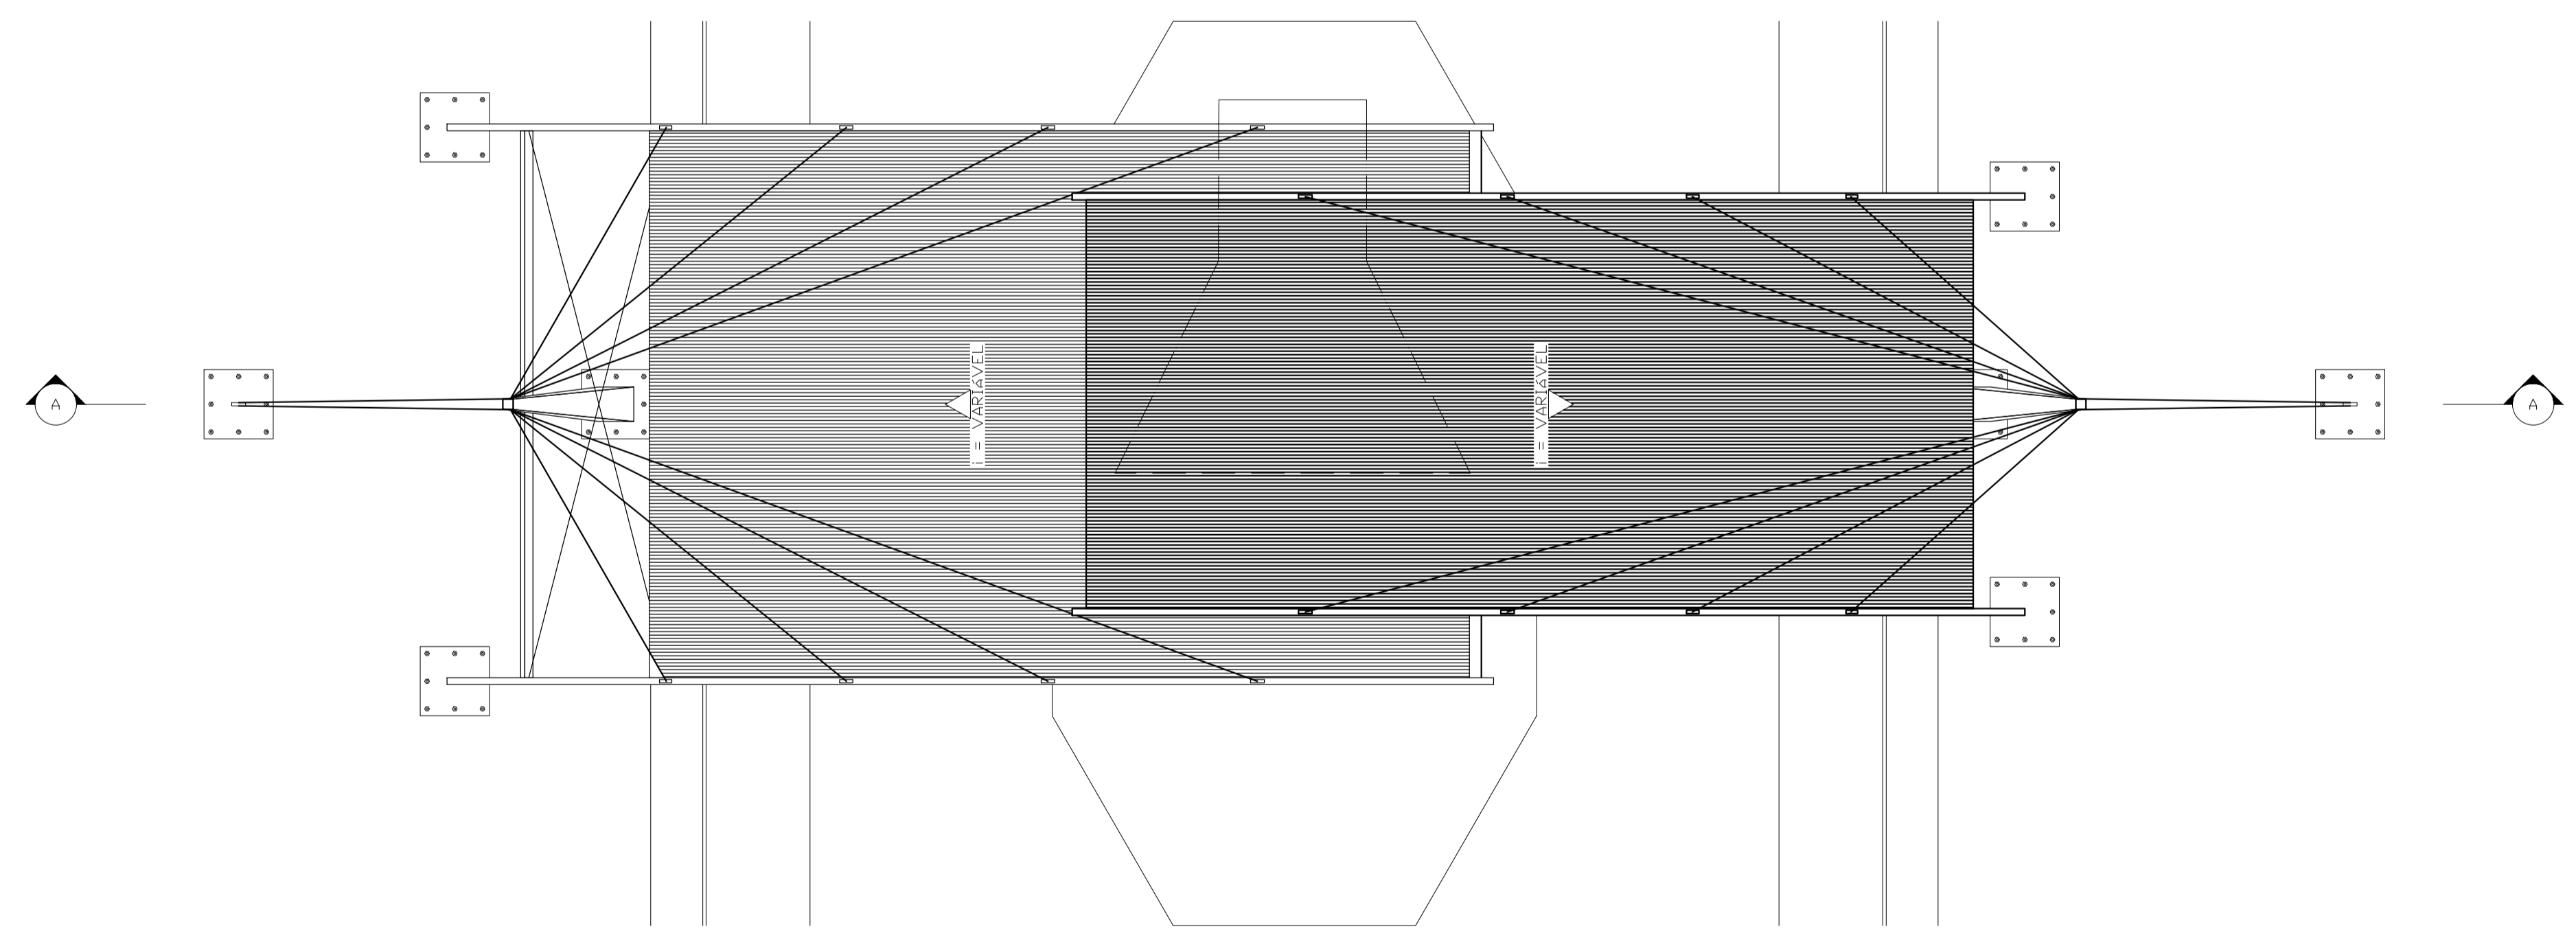

2 PLANTA DE COBERTURA
ESCALA 1:75

ÁREA DESTINADA À CARIMBOS.

ÁREA DESTINADA À PLANTA CHAVE E OUTRAS INDICAÇÕES COMUNS AOS DESENHOS.

<p>INSTITUTO FEDERAL DE EDUCAÇÃO, CIÊNCIA E TECNOLOGIA CATARINENSE</p>		<p>INSTITUTO FEDERAL DE EDUCAÇÃO, CIÊNCIA E TECNOLOGIA CATARINENSE</p>	
<p>CONTRATADA: INSTITUTO FEDERAL DE EDUCAÇÃO, CIÊNCIA E TECNOLOGIA CATARINENSE - REITORIA TELEFONE: (47) 3331 7800 ENDEREÇO: RUA DAS MISSÕES, 100 BLUMENAU - SC</p>		<p>CONTRATANTE: INSTITUTO FEDERAL DE EDUCAÇÃO, CIÊNCIA E TECNOLOGIA CATARINENSE UNIDADE: CAMPUS VIDEIRA ENDEREÇO: RODOVIA SC 303 - KM 05 VIDEIRA - SC</p>	
<p>AUTORIA DO PROJETO: ARQ. MARCELO BRADACZ LOPES CREA-SC: 93399-4</p>		<p>CONTRATANTE: SR. FERNANDO DILMAR BITENCOURT DIRETOR GERAL CAMPUS VIDEIRA</p>	
<p>NOME DO PROJETO: COBERTURA DA GUARITA</p>			
<p>TÍTULO DO DESENHO: PLANTA DE COBERTURA E FACHADAS</p>			
<p>OBJETIVO DO PROJETO: CONSTRUÇÃO</p>	<p>TIPO DE PROJETO: ARQUITETÔNICO</p>	<p>FOLHA: 02</p>	
<p>AUTORIA DO DESENHO: MARCELO BRADACZ LOPES</p>	<p>ÁREA DO PROJETO: 140,35m²</p>	<p>REFERÊNCIA: ARQ. 02/02</p>	
<p>CIDADE - UF: BLUMENAU - SC</p>	<p>REVISÃO Nº: 00</p>	<p>ESCALA: 1:75</p>	
<p>DATA: 06/2010</p>	<p>ESCALA: 1:75</p>	<p>REFERÊNCIA: ARQ. 02/02</p>	