




VERGA E CONTRAVERGA

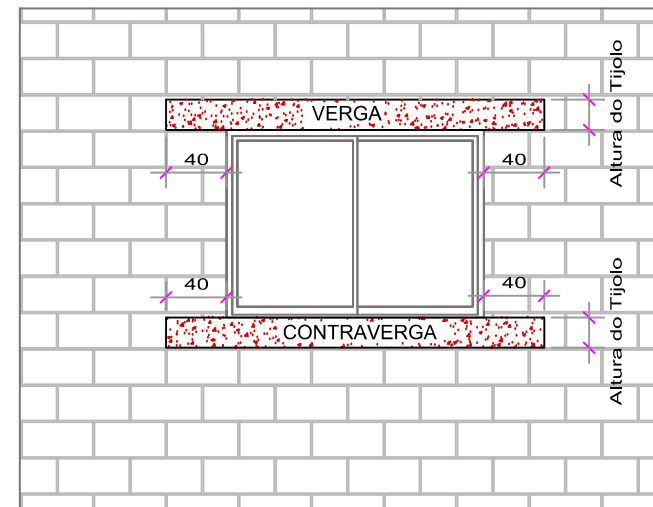

- Para aberturas com largura igual ou maior que 150cm:
 - Verga: Viga de concreto armado com 4 Ø 6,3mm
 - Contra-verga: Viga de concreto armado com 4 Ø 8,0mm
- Para aberturas com largura entre 100cm e 150cm:
 - Verga: Argamassa com 2 Ø 6,3mm
 - Contra-verga: Concreto com 2 Ø 6,3mm interior
- Para aberturas com largura menor que 100cm:
 - Verga: Argamassa com 2 Ø 6,3mm
 - Contra-verga: não necessária

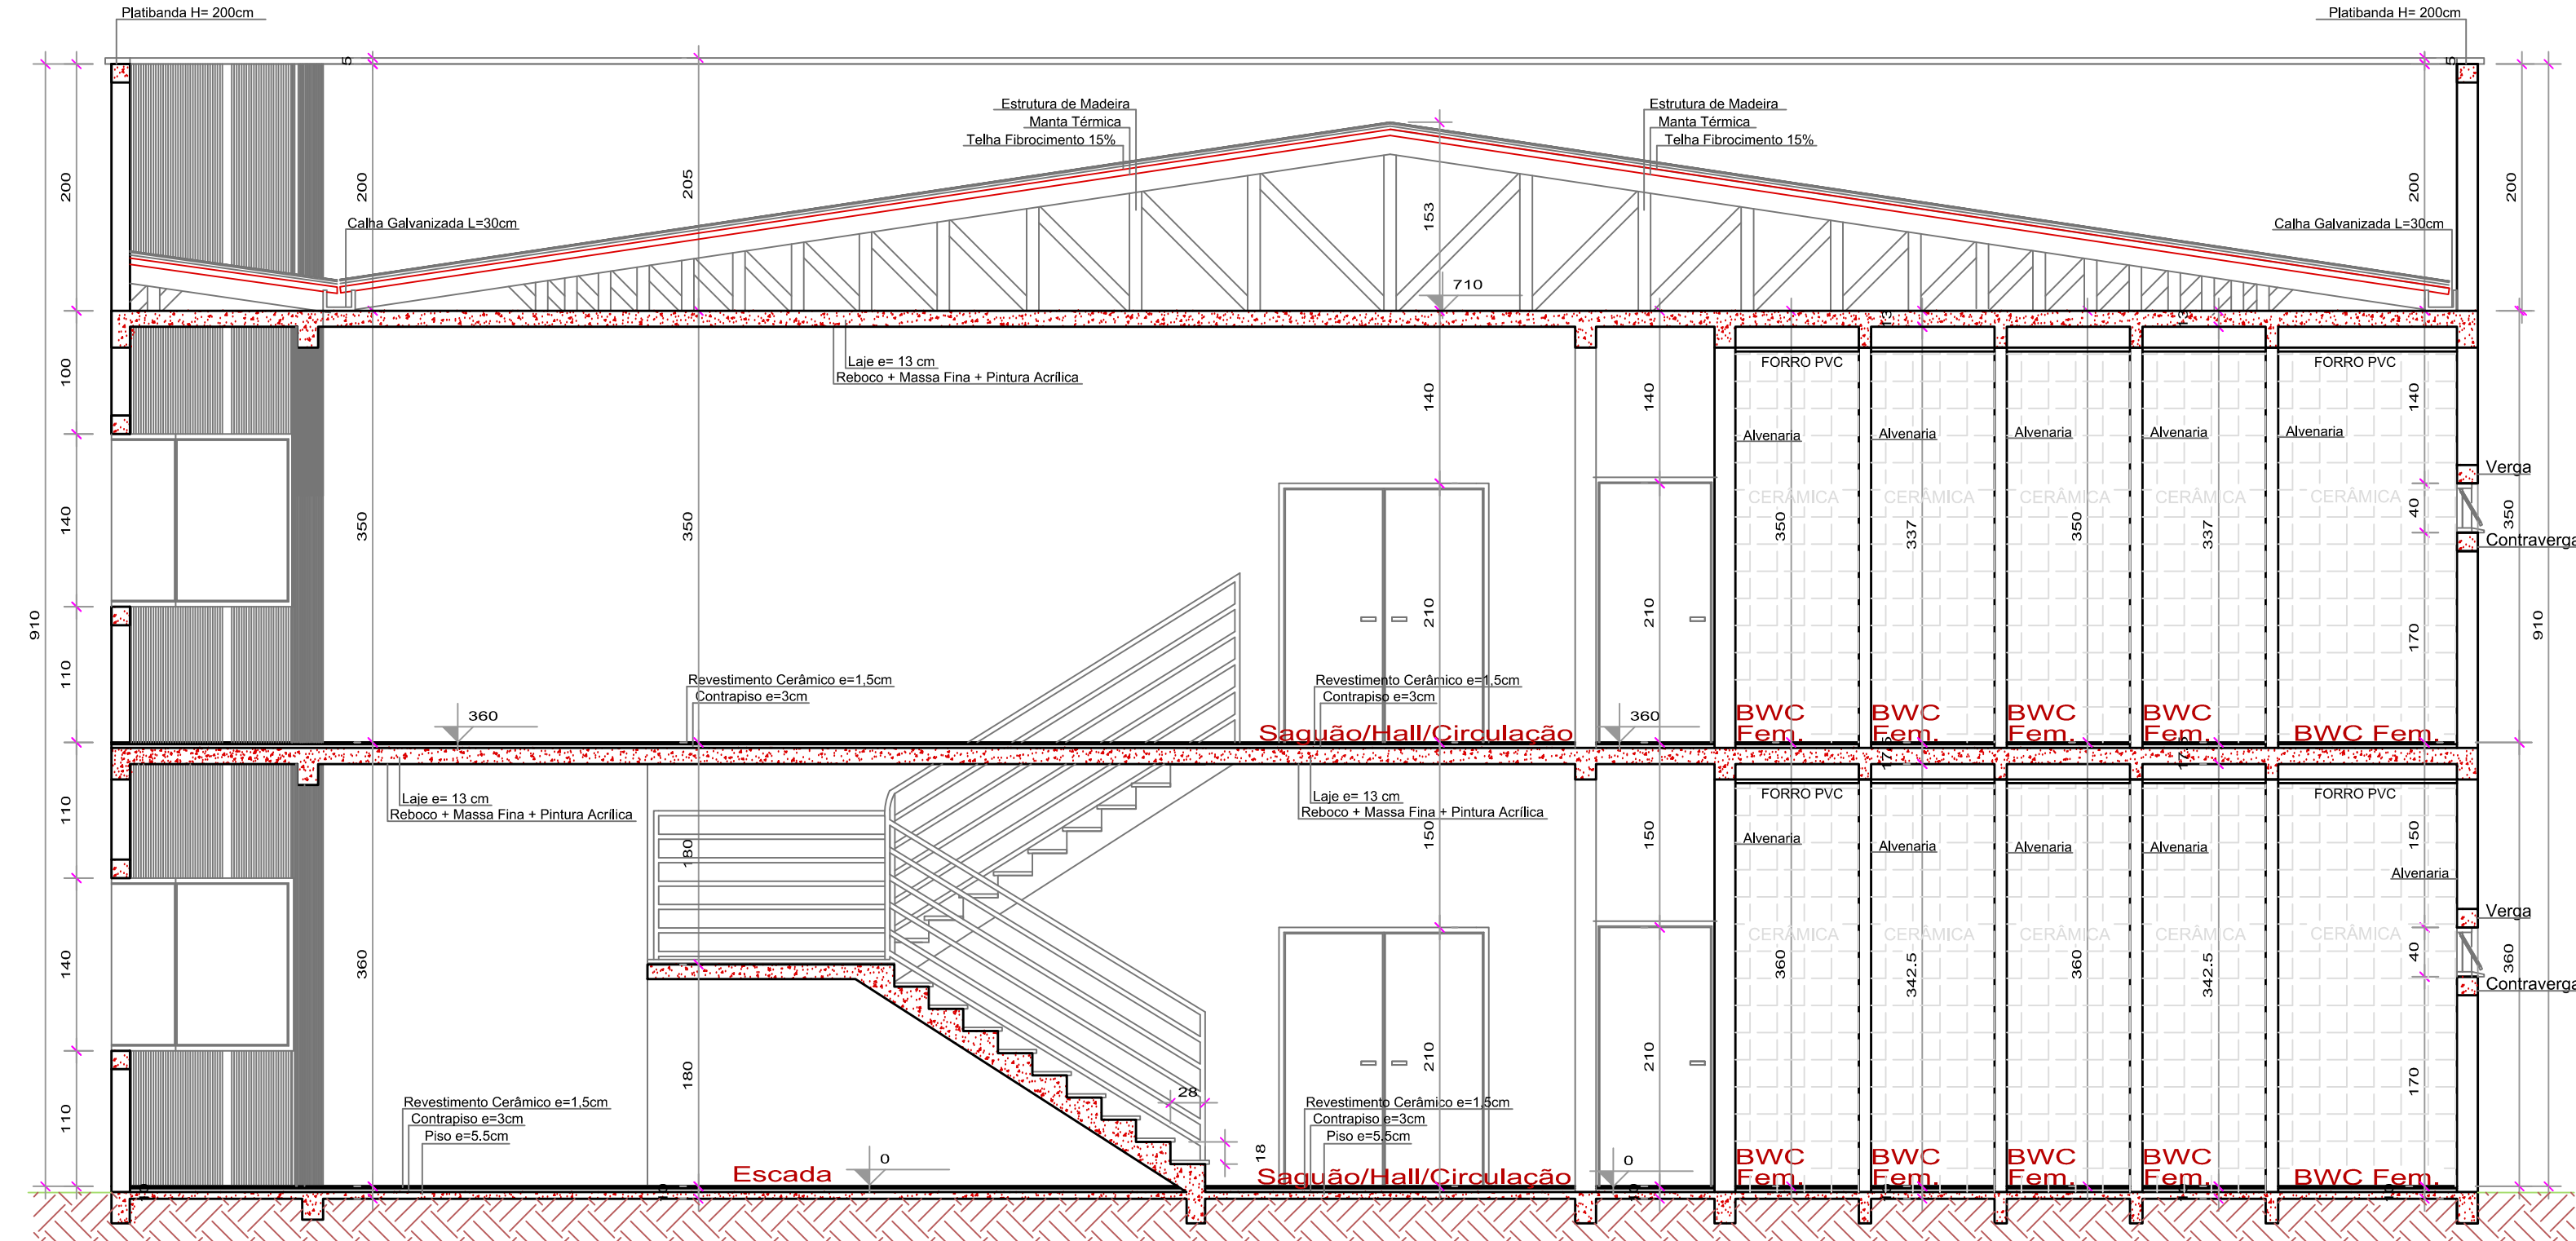

CORTE BB

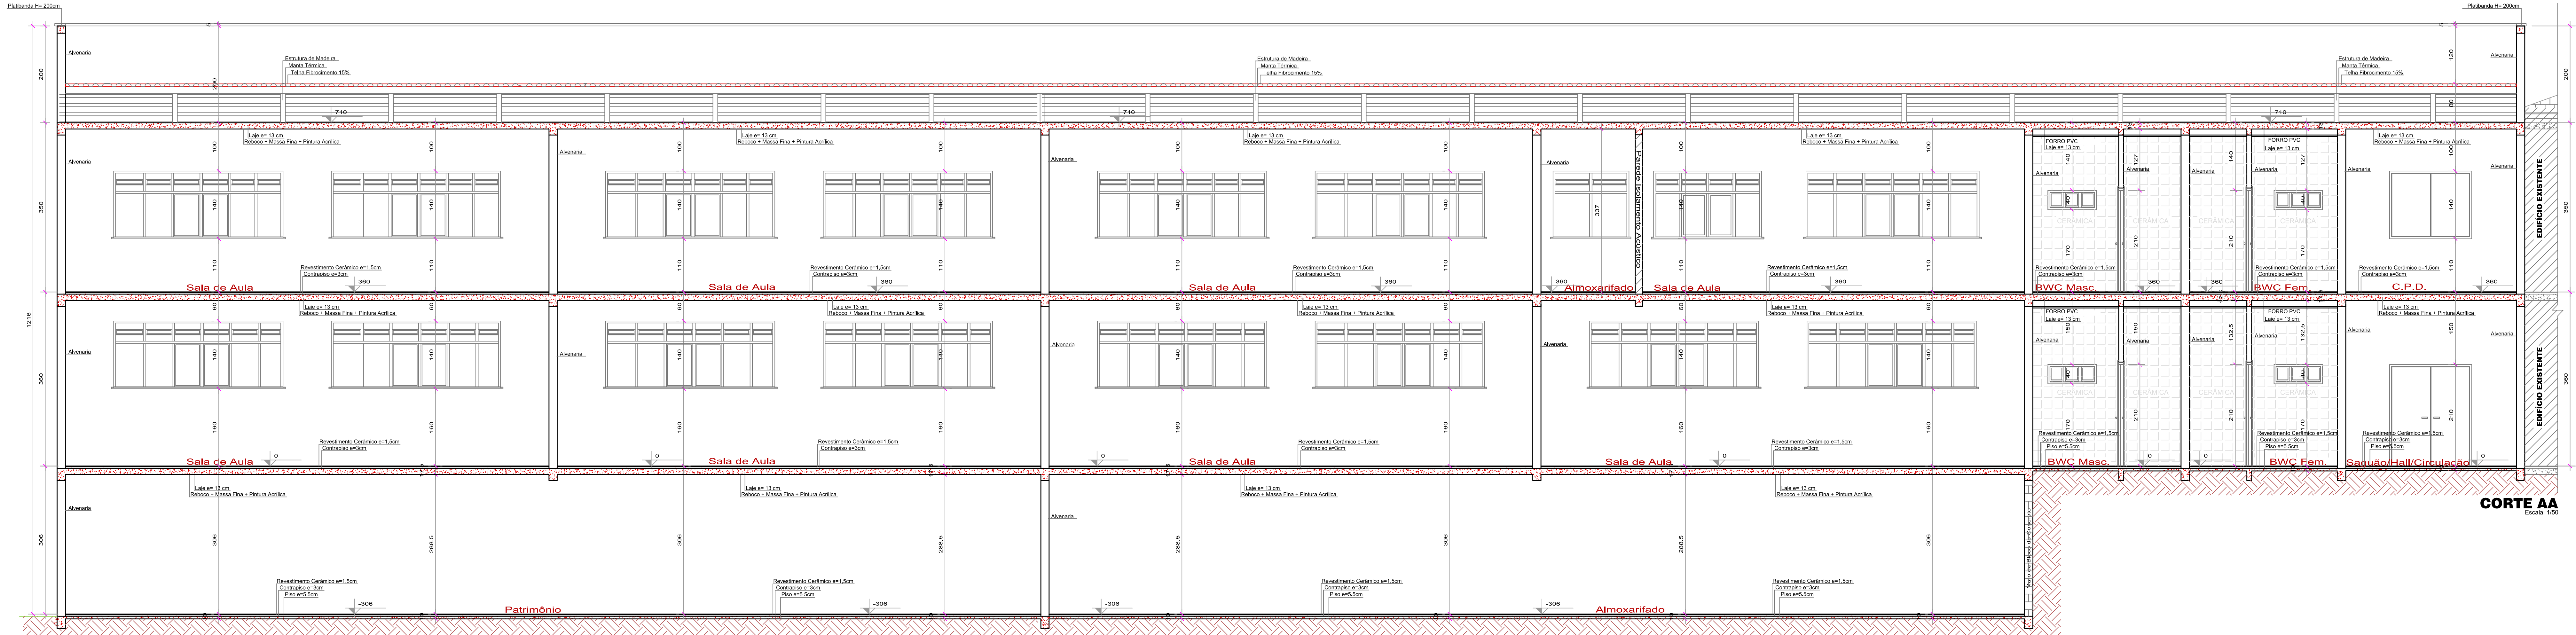

CORTE AA



FB ENGENHARIA LTDA
CNPJ: 06.582.028/0001-96
CREA-SC - 82.125-1 - VIDEIRA-SC

fb@fbengenharia.com
www.fbengenharia.com
Fone: (49) 3566.5862

Cliente	INSTITUTO FEDERAL CATARINENSE	Projeto	425
Obr	EDIFICAÇÃO PARA SALAS DE AULA E OFICINAS	Premissa	05/06
Local	RODOVIA SC 303 - VIDEIRA - SC		
Resp. Técnico		Assinatura Proprietário	
Eng. Civil FABIANO BIAVA			
CREA-SC - 61991-9			
Desenho			

CORTE AA - CORTE BB - DETALHE VERGA E CONTRAVERGA

Desenho	Unidade	Data	Escala	Área
FB ENGENHARIA	CENTIMETROS	FEVEREIRO/2013	1/50	2.546,18m²