
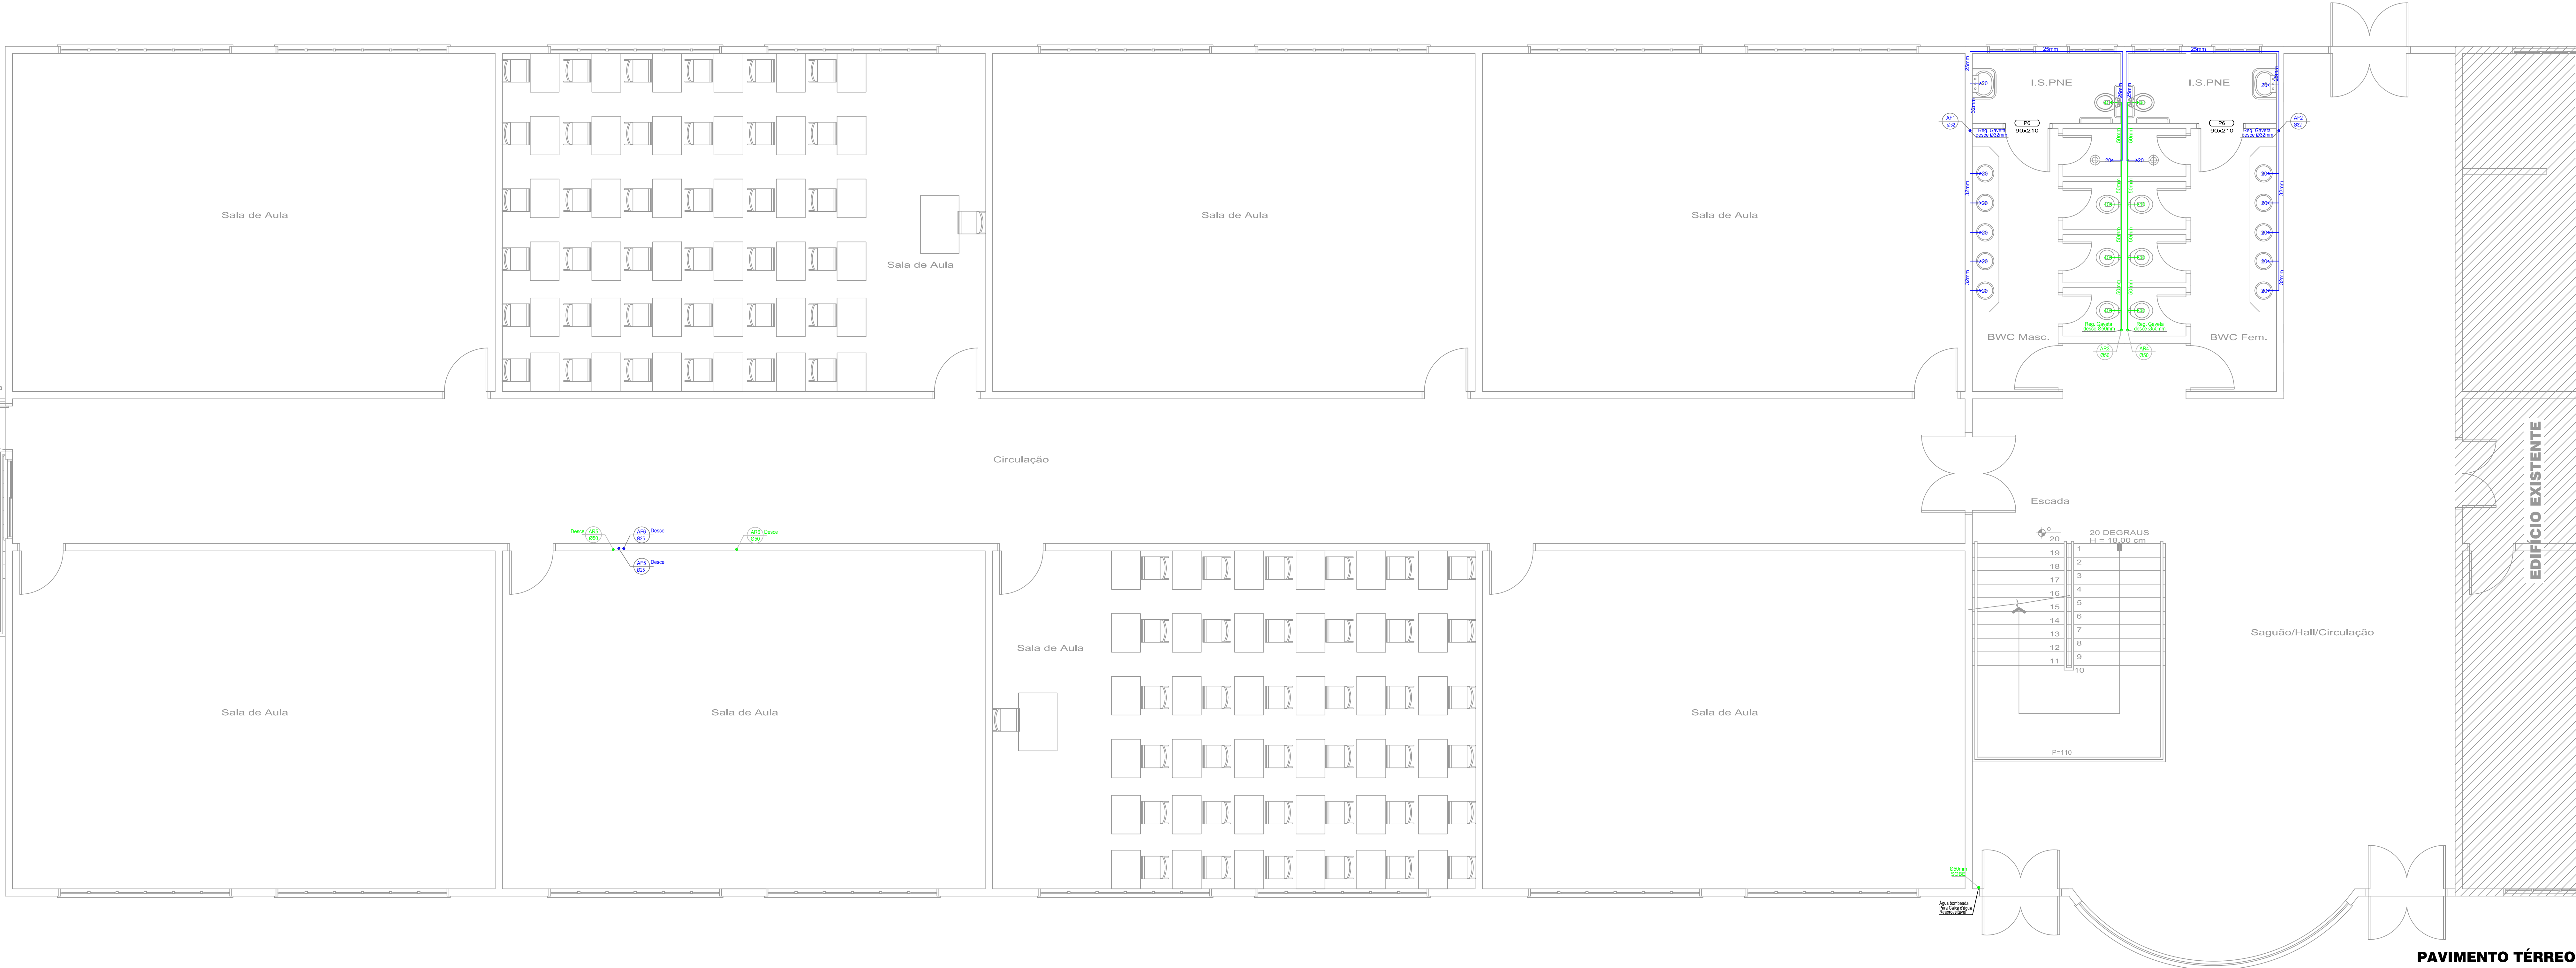
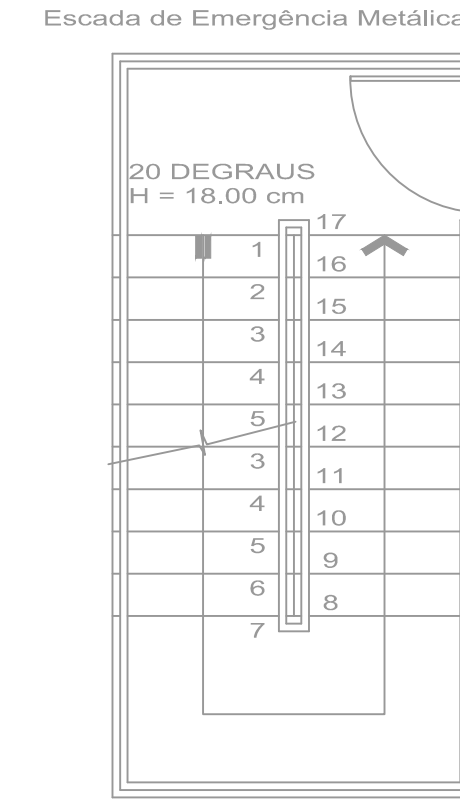


RELAÇÃO DE MATERIAIS		
DESCRIÇÃO	QUANTIDADE	CODIGO
Juizito 90° Soldável 25mm - TIGRE	02un	22.18.025.1
Juizito 90° Soldável 20mm - TIGRE	04un	22.18.025.4
Juizito 90° Soldável 40mm - TIGRE	06un	22.18.040.5
Juizito 90° Soldável 50mm - TIGRE	04un	22.18.050.2
Juizito 90° Soldável com Bucha de Lado 25mm x 3/4" - TIGRE	02un	38.22.750.3
Juizito 90° Soldável com Bucha de Lado 32mm x 3/4" - TIGRE	02un	38.22.787.3
Linha de Instalação Soldável 20mm x 25mm - TIGRE	02un	22.18.025.0
Registro de Chuveiro - Base 25mm - TIGRE	02un	27.85.207.0
Registro Elétrica VS Completo Soldável 20mm - TIGRE	02un	27.85.025.0
Registro Elétrica VS Completo Soldável 50mm - TIGRE	02un	27.85.025.5
Tubo Soldável 20mm - TIGRE	02un	22.20.020.1
Tubo Soldável 50mm - TIGRE	06un	22.20.050.0
Tubo Soldável com Bucha de Lado na Base Central 20mm x 3/4" - TIGRE	10un	38.22.800.3
Tubo Soldável 50mm	06.00m	10.12.187.6
Tubo Soldável 40mm	06.00m	10.12.184.1
Tubo Soldável 32mm	21.00m	10.12.181.7
Tubo Soldável 25mm	14.00m	10.12.178.7
Válvula de Descharge	06un	

SIMBOLOGIA

- Rede de Água Quente
- Rede de Água Resprovetável
- Rede de Água Fria
- Rede Água fria subterrânea
- Saida d'água
- Bóia
- Registro de Passagem
- LV Lavatório
- VS Vaso Sanitário com Válvula
- CH Chuveiro
- AF Coluna de d'Água Fria
- AL Coluna de Entrada d'Água Potável
- AR Coluna de d'Água Resprovetável
- AQ Coluna de d'Água Quente
- TL Tubo de Limpeza e Extravisor
- Ø Diâmetro

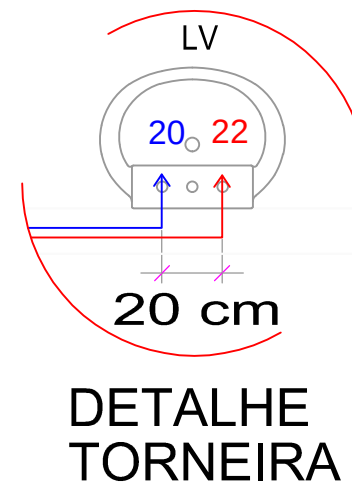

PAVIMENTO TÉRREO

Escala: 1/50

FB ENGENHARIA LTDA
Felisberto & Biava Associados

FB ENGENHARIA LTDA
CNPJ: 08.582.028/0001-96
CREA-SC - 52.125-1 - VIDEIRA-SC

fb@fbengenharia.com
www.fbengenharia.com
Fone: (49) 3565.5862

Cliente	INSTITUTO FEDERAL CATARINENSE	Projeto	425
Obr	EDIFICAÇÃO PARA SALAS DE AULA E OFICINAS	Proridade	02/08
Local	RODOVIA SC 303 - VIDEIRA - SC		
Resp. Técnico	Assinatura Proprietário		
Eng. Civil FABIANO BIAVA CREA-SC - 61851-9			

Descrição

DISTRIBUIÇÃO DA REDE DE ÁGUA FRIA E REAPROVEITÁVEL
DETALHE - SIMBOLOGIA - RELAÇÃO DE MATERIAIS

Desenho	Unidade	Data	Escala	Área
FB ENGENHARIA	CENTÍMETROS	JANEIRO/2013	1/50	2.546,18m²

HIDROSSANITÁRIO