



RELAÇÃO DE MATERIAIS		
DESCRIÇÃO	QUANTIDADE	CÓDIGO
Junto 80" Sotável 25mm - TIGRE	02un	22.15.025.1
Junto 80" Sotável 25mm - TIGRE	02un	22.15.025.4
Junto 80" Sotável 40mm - TIGRE	02un	22.15.040.5
Junto 80" Sotável 40mm - TIGRE	02un	22.15.050.2
Junto 80" Sotável com Buca de Lixo 25mm x 3/4" - TIGRE	02un	35.21.793.5
Junto 80" Sotável com Buca de Lixo 32mm x 3/4" - TIGRE	02un	35.22.793.3
Louça de Refeição Sotável 32mm x 25mm - TIGRE	02un	22.18.678.0
Registro de Chuveiro - Base 25mm x TIGRE	02un	27.95.207.0
Registro Embra Vis Completo Sotável 32mm - TIGRE	02un	27.95.032.9
Registro Embra Vis Completo Sotável 50mm - TIGRE	02un	27.95.034.5
Tubo Sotável 25mm - TIGRE	02un	22.20.035.1
Tubo Sotável 50mm - TIGRE	02un	22.20.050.0
Tubo Sotável com Buca de Lixo na Balsa Central 32mm x 3/4" - TIGRE	02un	35.20.203.5
Tubo Sotável 40mm	36.00m	10.12.147.6
Tubo Sotável 40mm	16.00m	10.12.154.1
Tubo Sotável 32mm	29.00m	10.12.141.7
Tubo Sotável 25mm	14.00m	10.12.128.2
Valvula de Descarga	02un	

SIMBOLOGIA

- Rede de Água Quente
- Rede de Água Resprovelável
- Rede de Água Fria
- Rede Água fria subterrânea
- Saida d'água
- Bóia
- Registro de Passagem
- LV Lavatório
- VS Vaso Sanitário com Válvula
- CH Chuveiro
- AF Coluna de d'Água Fria
- AL Coluna de Entrada d'Água Potável
- AR Coluna de d'Água Resprovelável
- AQ Coluna de d'Água Quente
- TL Tubo de Limpeza e Extravisor
- Ø Diâmetro

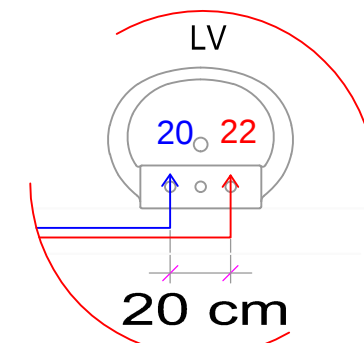

DETALHE TORNEIRA

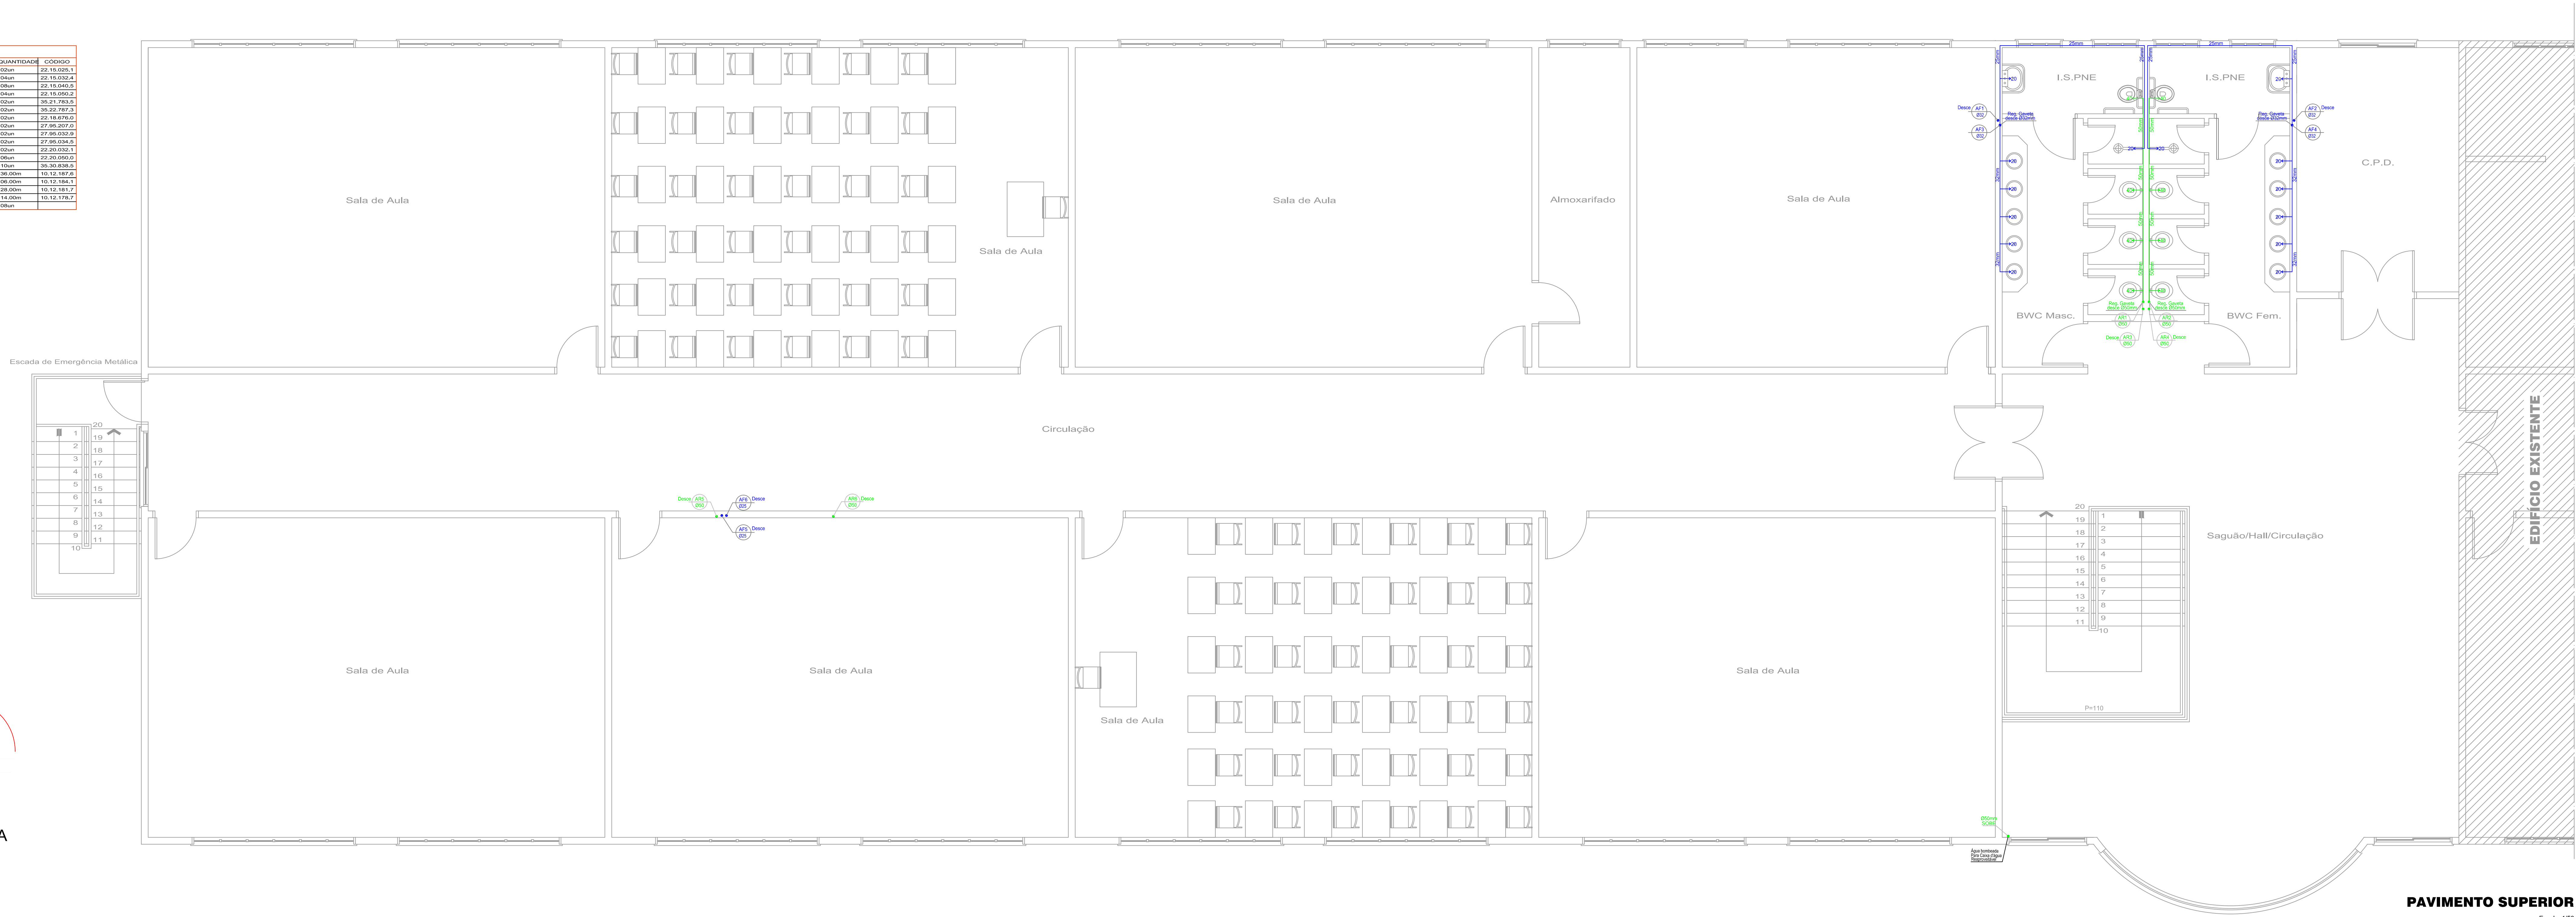

PAVIMENTO SUPERIOR

Escala: 1:50



FB ENGENHARIA LTDA
CNPJ: 08.582.028/0001-96
CREA-SC - 82.125-1 - VIDEIRA-SC

Cliente	INSTITUTO FEDERAL CATARINENSE	Projeto	425
Obras	EDIFICAÇÃO PARA SALAS DE AULA E OFICINAS	Prorocha	03/08
Local	RODOVIA SC 303 - VIDEIRA - SC		

Resp. Técnico	Assinatura Proprietário
Eng. Civil FABIANO BIAVA CREA SC - 67691-9	

DISTRIBUIÇÃO DA REDE DE ÁGUA FRIA E REAPROVEITÁVEL DETALHE - SIMBOLOGIA - RELAÇÃO DE MATERIAIS			
Desenho	Unidade	Data	Escala
FB ENGENHARIA	CENTÍMETROS	JANEIRO/2013	1/50

Área	2.546,18m²
------	------------