
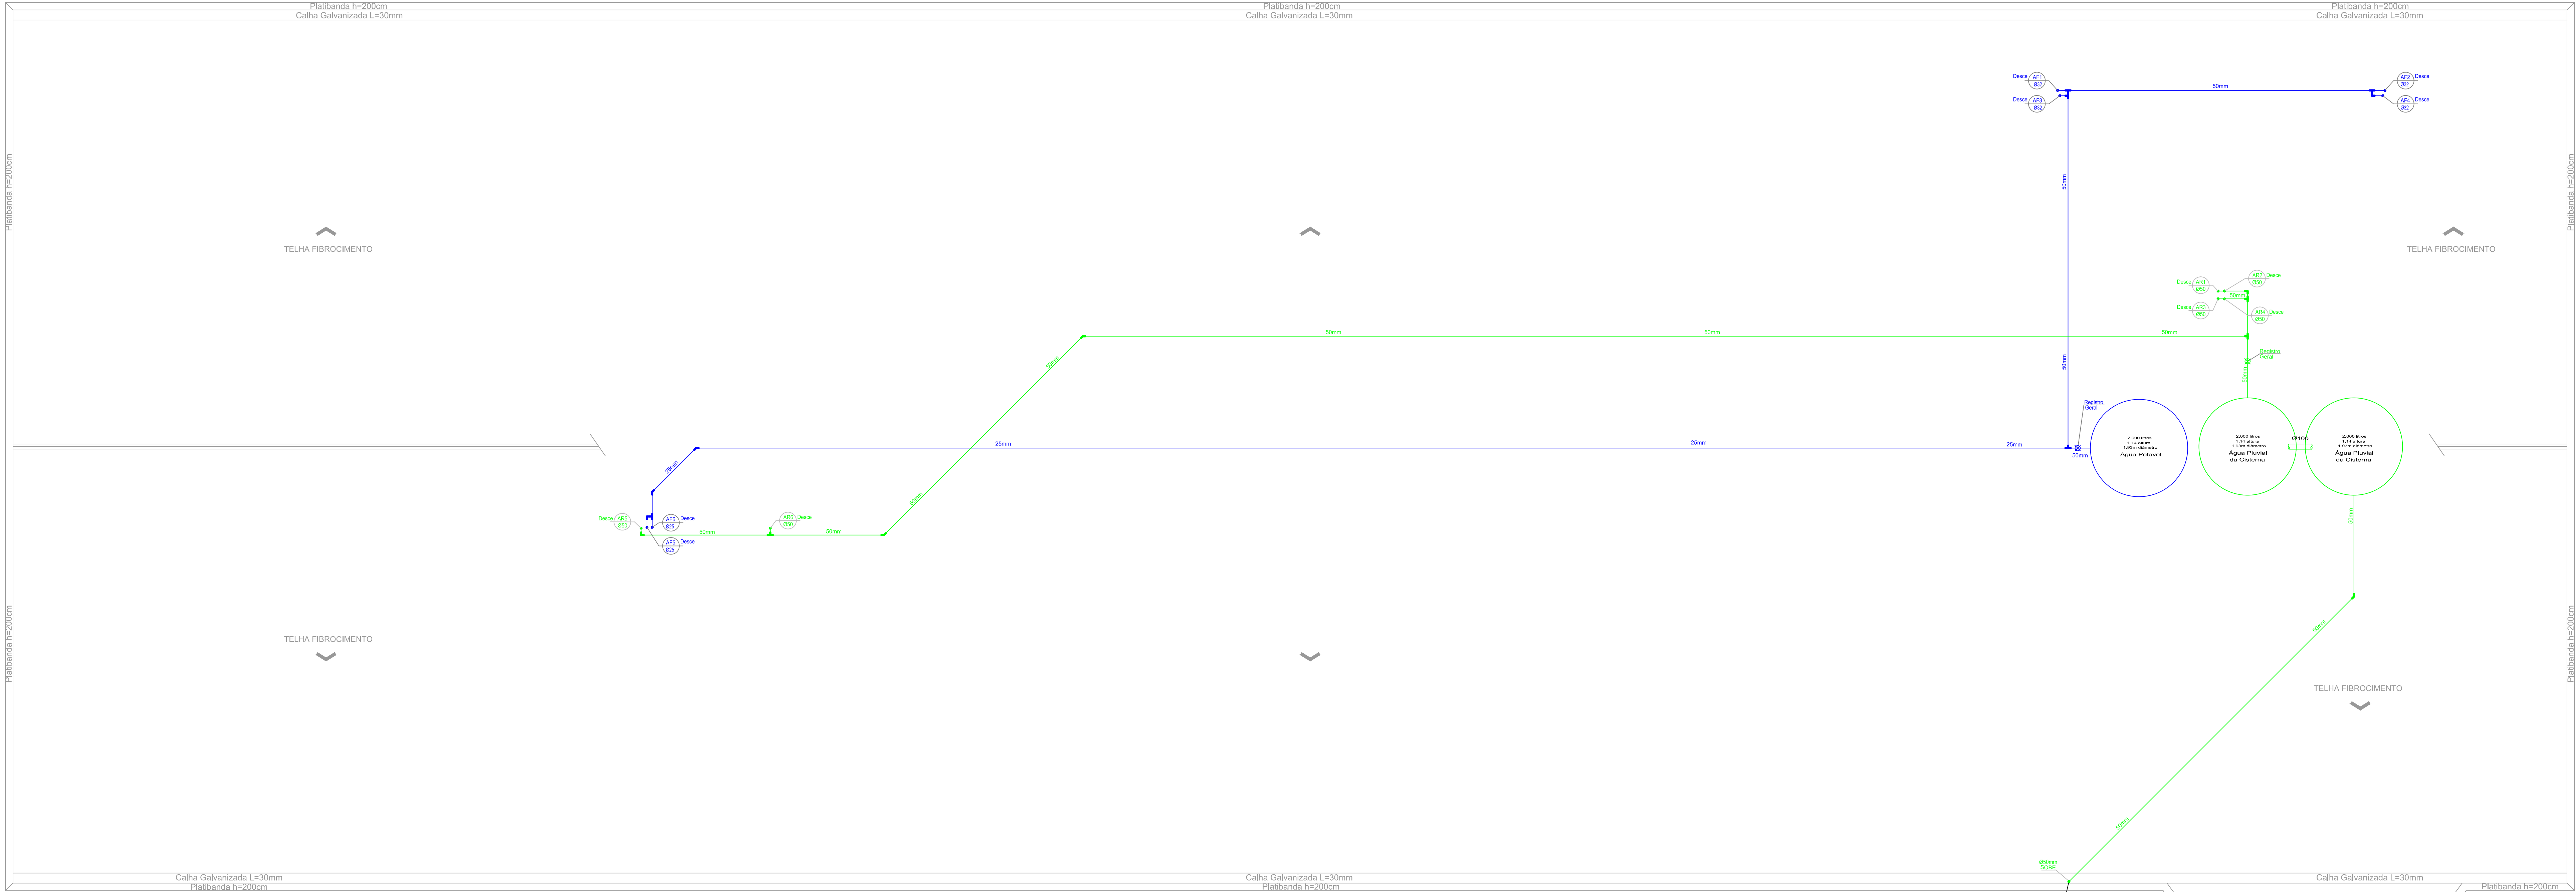


RELAÇÃO DE MATERIAIS		
DESCRIÇÃO	QUANTIDADE	CÓDIGO
Bucha de Platação Soldável Longa 50mm x 32mm - TIGRE	04un	22.07.091.4
Joelho 45° Soldável 20mm - TIGRE	02un	22.14.025.6
Joelho 45° Soldável 30mm - TIGRE	02un	22.14.050.7
Joelho 90° Soldável 20mm - TIGRE	02un	22.14.025.1
Joelho 90° Soldável 30mm - TIGRE	04un	22.15.032.4
Joelho 90° Soldável 50mm - TIGRE	01un	22.15.050.2
Lona de Fibrocimento Soldável 20mm x 25mm - TIGRE	01un	22.16.060.5
Registro Estufa V&B Completo Soldável 50mm - TIGRE	02un	27.95.034.5
TV Soldável 20mm - TIGRE	01un	22.20.025.3
TV Soldável 30mm - TIGRE	01un	22.20.050.0
Tubo Soldável 20mm	62,00m	10.12.197.8
Tubo Soldável 30mm	22,00m	10.12.197.7
Tubo Soldável 50mm	16,00m	10.12.198.1

SIMBOLOGIA

- Rede de Água Quente
- Rede de Água Reaproveitável
- Rede de Água Fria
- Rede Água fria subterrânea
- Saída d'água
- Bóia
- Registro de Passagem
- LV Lavatório
- VS Vaso Sanitário com Válvula
- CH Chuveiro
- AF Coluna de d'Água Fria
- AL Coluna de Entrada d'Água Potável
- AR Coluna de d'Água Reaproveitável
- AQ Coluna de d'Água Quente
- TL Tubo de Limpeza e Extravisor
- Ø Diâmetro

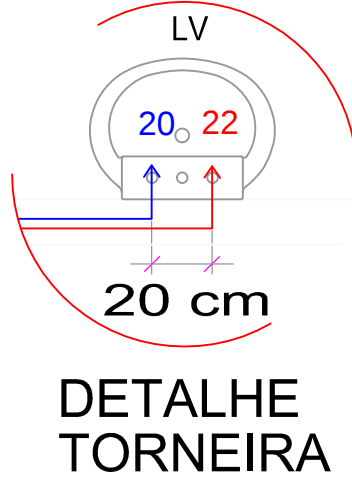

COBERTURA
Escala: 1/50

FB ENGENHARIA LTDA
Felisberto & Biava Associados

FB ENGENHARIA LTDA
CNPJ: 08.582.028/0001-96
CREA-SC - 82.125-1 - VIDEIRA-SC

fb@fbengenharia.com
www.fbengenharia.com
Fone: (49) 3566.5862

Cliente	INSTITUTO FEDERAL CATARINENSE	Projeto	425
Obr	EDIFICAÇÃO PARA SALAS DE AULA E OFICINAS	Projeto	
Local	RODOVIA SC 303 - VIDEIRA - SC	Projeto	04/08
Resp. Técnico	Assinatura Proprietário		
Eng. Civil FABIANO BIAVA CREA SC - 97891-9			

DISTRIBUIÇÃO DA REDE DE ÁGUA FRIA E REAPROVEITÁVEL
DETALHE - SIMBOLOGIA - RELAÇÃO DE MATERIAIS

Desenho	Unidade	Data	Escala	Área
FB ENGENHARIA	CENTÍMETROS	JANEIRO/2013	1/50	2.546,18m²