
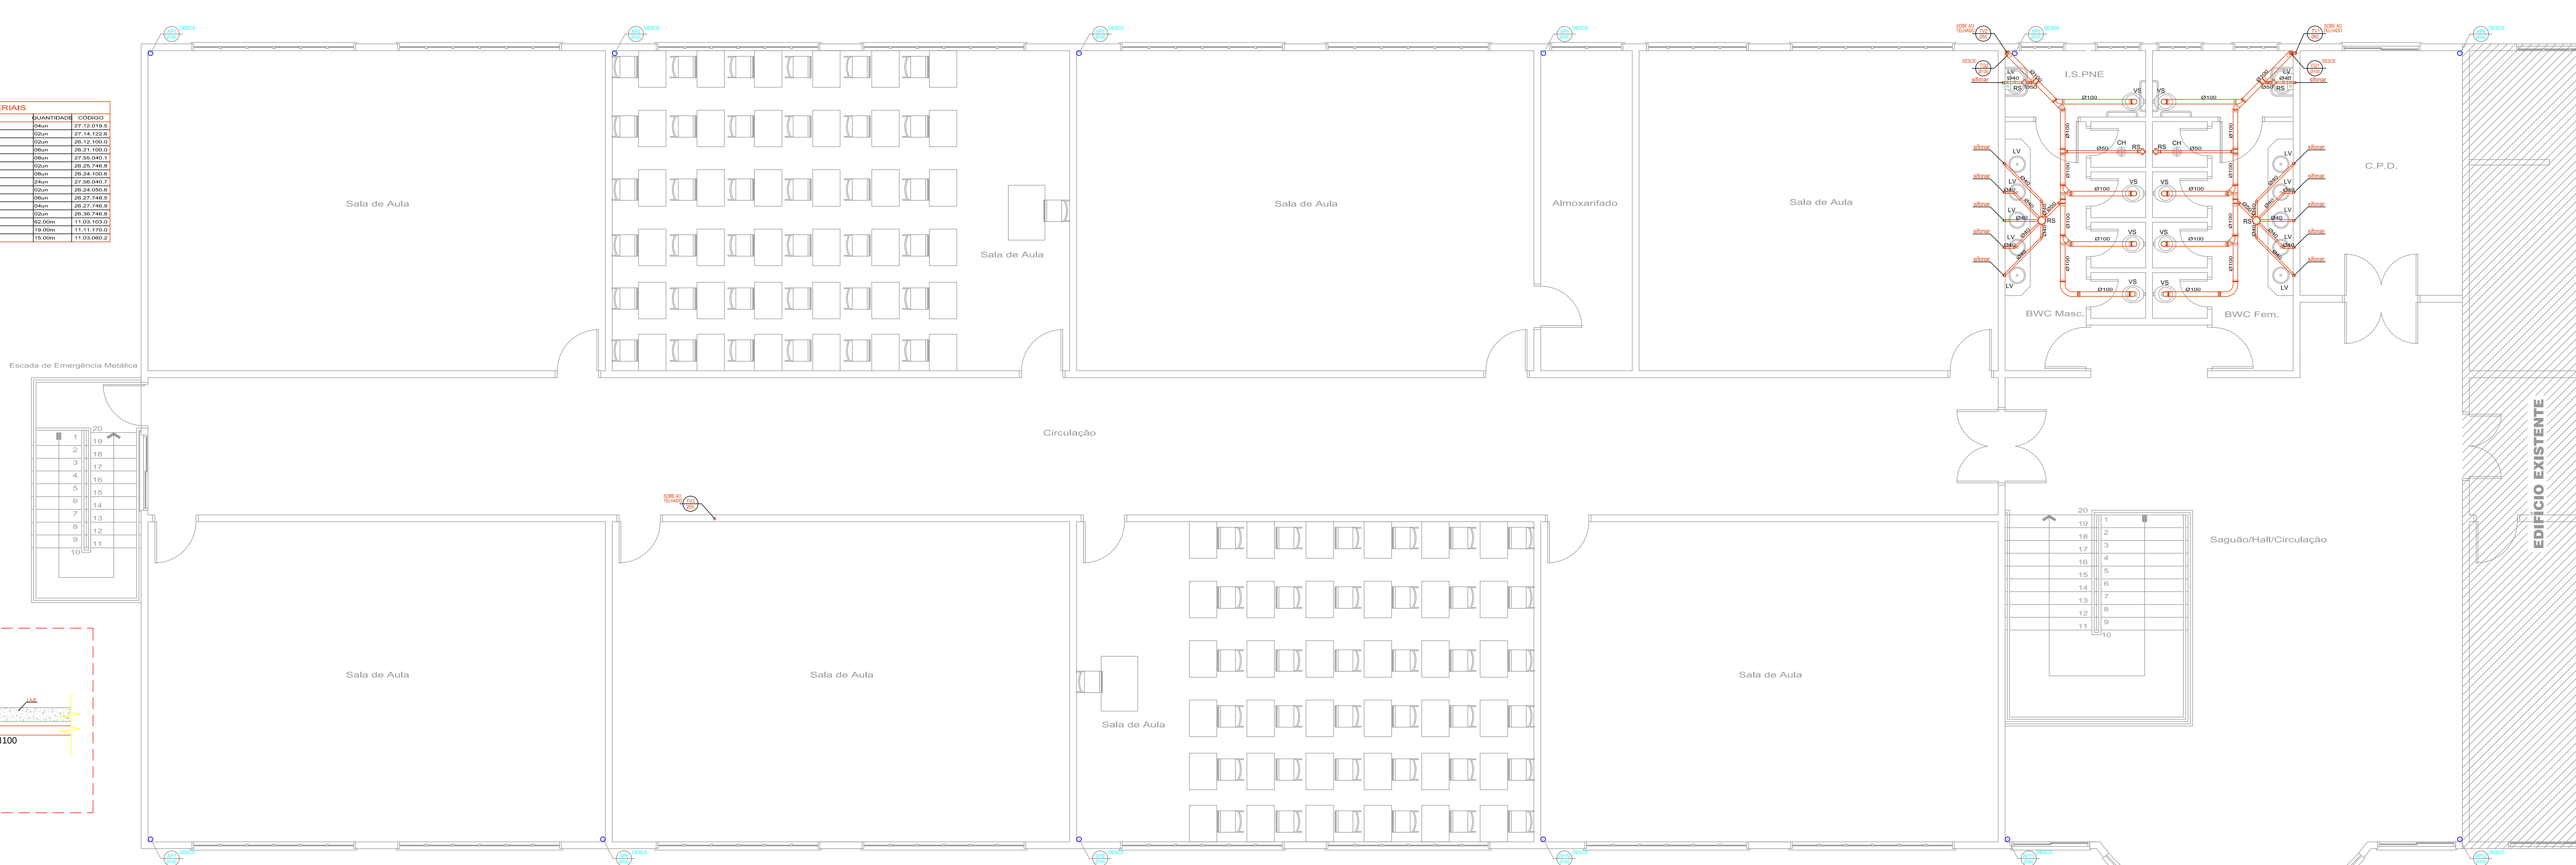


RELAÇÃO DE MATERIAIS		QUANTIDADE	CÓDIGO
DESCRIÇÃO			
Corpo Caixa Reforçada 100x100x10mm - TIGRE	84un	27.12.0190	
Órgão Caixa Reforçada 100x100x10mm - TIGRE	14	27.14.1223	
Joelho 90° Longa Base Normal 100mm - TIGRE	8un	26.12.1000	
Joelho 45° Sente Normal 100mm - TIGRE	8un	26.21.1000	
Joelho 45° Sente Longa Base Normal 100mm - TIGRE	8un	27.55.0600	
Joelho 90° com Vista Sente Normal 100mm 100mm - TIGRE	8un	26.25.7405	
Joelho 90° Sente Normal 100mm - TIGRE	8un	26.24.1000	
Joelho 90° Sente Longa Base Normal 100mm 100mm com Vista Longa Base - TIGRE	27.85.0600	26.25.7405	
Joelho 90° Sente Normal 50mm - TIGRE	8un	26.24.0500	
Joelho Simples Sente Normal 100mm - TIGRE	8un	26.27.7405	
Joelho Simples Sente Longa Base Normal 100mm - TIGRE	8un	26.27.7405	
Tê Sente Normal 100x50mm - TIGRE	8un	26.36.7405	
Tubo de PVC Sente Normal 100mm - TIGRE	62,00m	11.03.0300	
Tubo de PVC Sente Normal 50mm - TIGRE	19,00m	11.11.1000	
Tubo de PVC Sente Normal 50mm - TIGRE	15,00m	11.03.0600	

SIMBOLOGIA

-  Rede de Esgoto
 Rede Pluvial
 LV Lavatório
 VS Vaso Sanitário com
 Válvula
 CH Chuveiro
 RS Ralo Sifonado
 TV Tubo ventilação
 AP Tubo Queda De Água Pluvial
 TQ Tubo Queda
 Ø Diâmetro

DETALHE TUBO VENTILAÇÃO

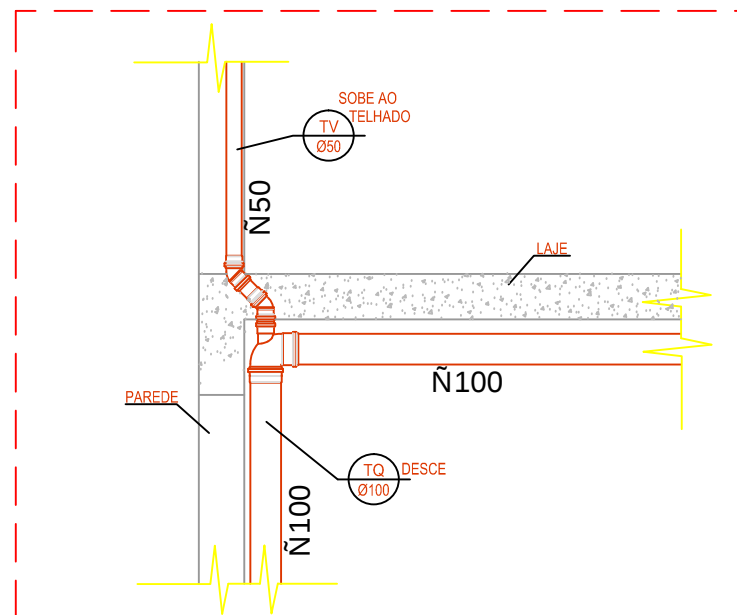

PAVIMENTO SUPERIOR



FB ENGENHARIA LTDA **fb@fbengenharia.com**
CNPJ: 08.582.028/0001-96 **www.fbengenharia.com**
CREA-SC - 82.125-1 - VIDEIRA-SC **Fone: (49) 3566.5862**

Cliente INSTITUTO FEDERAL CATARINENSE		Projeto 425
Obra EDIFICAÇÃO PARA SALAS DE AULA E OFICINAS RODOVIA SC 303 - VIDEIRA - SC		Prancha 07/08
Resp. Técnico Eng. Civil FABIANO BIAVA CREA SC - 67691-9	Assinatura Proprietário	

DISTRIBUIÇÃO DA REDE DE ESGOTO E PLUVIAL DO PAVTO SUPERIOR
SIMBOLOGIA - RELAÇÃO DE MATERIAIS - DETALHES

Desenho	Unidade	Data	Escala	Área
FR ENGENHARIA	CENTÍMETROS	JANEIRO/2013	1/50	2.546,18m ²