


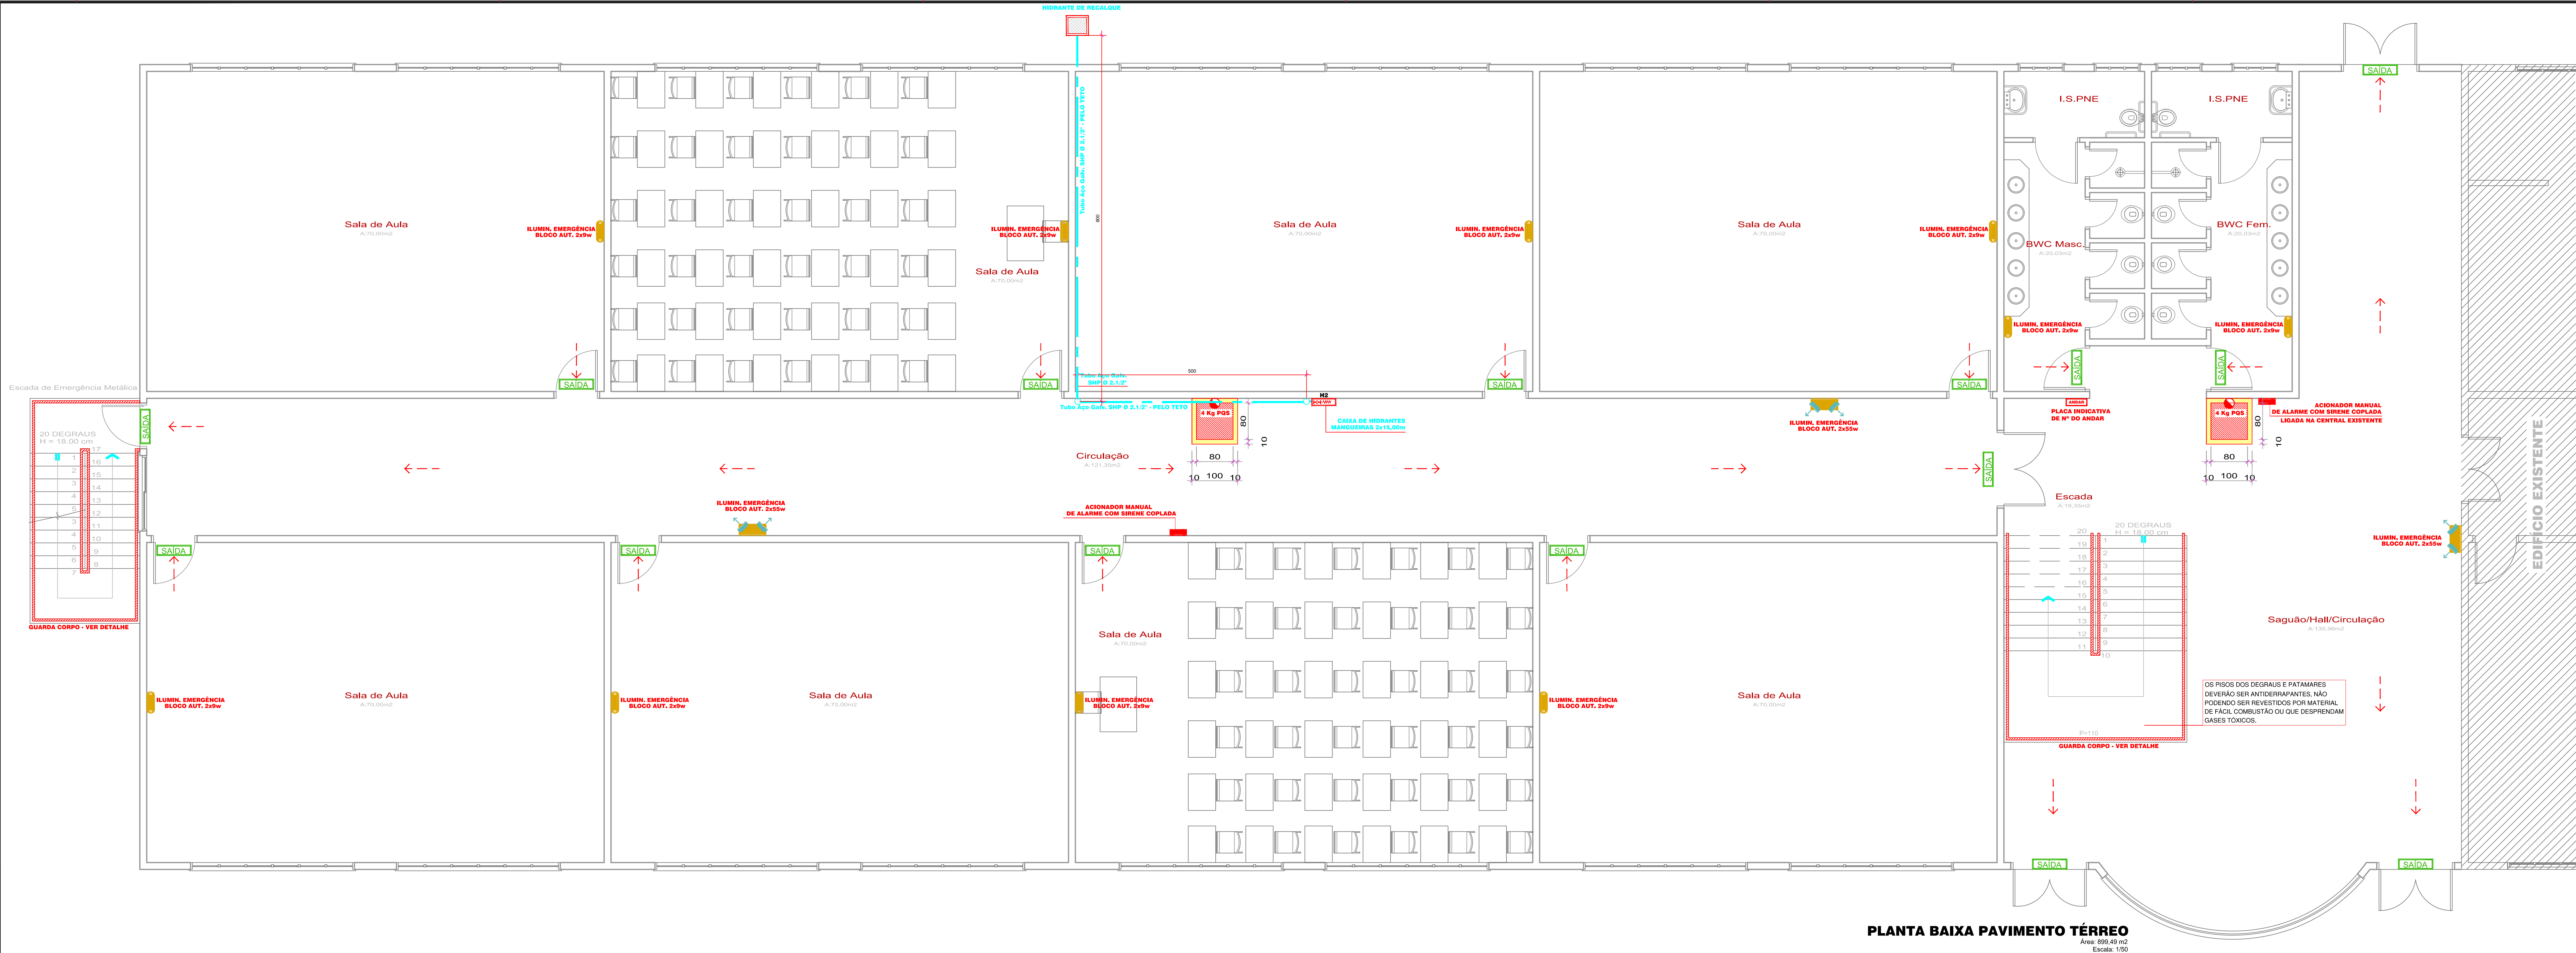

PREVENTIVO DE INCÊNDIO	
SIMBOLOGIA	
	EXTINTOR PÓ QUÍMICO SECO - 4 Kg (capac. extintora mín.) - PQS
	AL - SINALIZAÇÃO DE SAÍDA COM PLACAS FOTOLUMINESCENTES
	ROTAS DE FUGA
	ILUMINAÇÃO DE EMERGENCIA - BLOCO AUTÔNOMO - 2x55W
	ILUMINAÇÃO DE EMERGENCIA - BLOCO AUTÔNOMO - 2x55W
	SISTEMA DE PROTEÇÃO CONTRA DESCARGAS ATMOSFÉRICAS - CONDUTOR DE DESCIDA
	HIDRANTE DE PAREDE COM ABRIDOR PARA MANGUEIRA - 2x 15,00 metros
	HIDRANTE DE RECALQUE
	SISTEMA DE ALARME - ACIONADOR MANUAL C/ SONORIZADOR ACOPLADO

FB ENGENHARIA LTDA
Felisberto & Biava Associados

FB ENGENHARIA LTDA
CNPJ: 08.582.028/0001-96
CREA-SC - 82.125-1 - VIDEIRA-SC

fb@fbengenharia.com
www.fbengenharia.com
Fone: (49) 3566.5862

Proprietário	Projeto			
INSTITUTO FEDERAL CATARINENSE	425			
Obra	Prontidão			
EDIFICAÇÃO PARA SALAS DE AULA E OFICINAS	02/05			
Local				
RODOVIA SC 303 - VIDEIRA - SC				
Resp. Técnico	Assinatura Proprietário			
Eng. Civil FABIANO BIAVA CREA SC - 47091-9				
Descrição				
PLANTA BAIXA DO TÉRREO - DISPOSITIVOS				
Desenho	Unidade	Data	Escala	Área
FB ENGENHARIA	CENTÍMETROS	FEVEREIRO/2012	INDICADA	2.546,18m²