
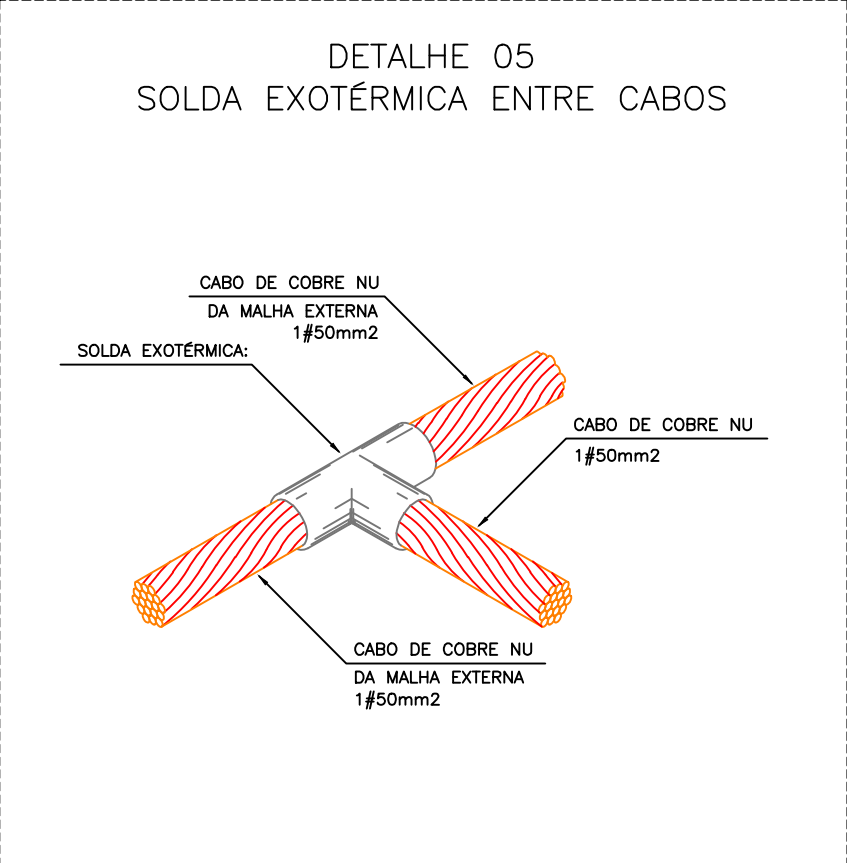
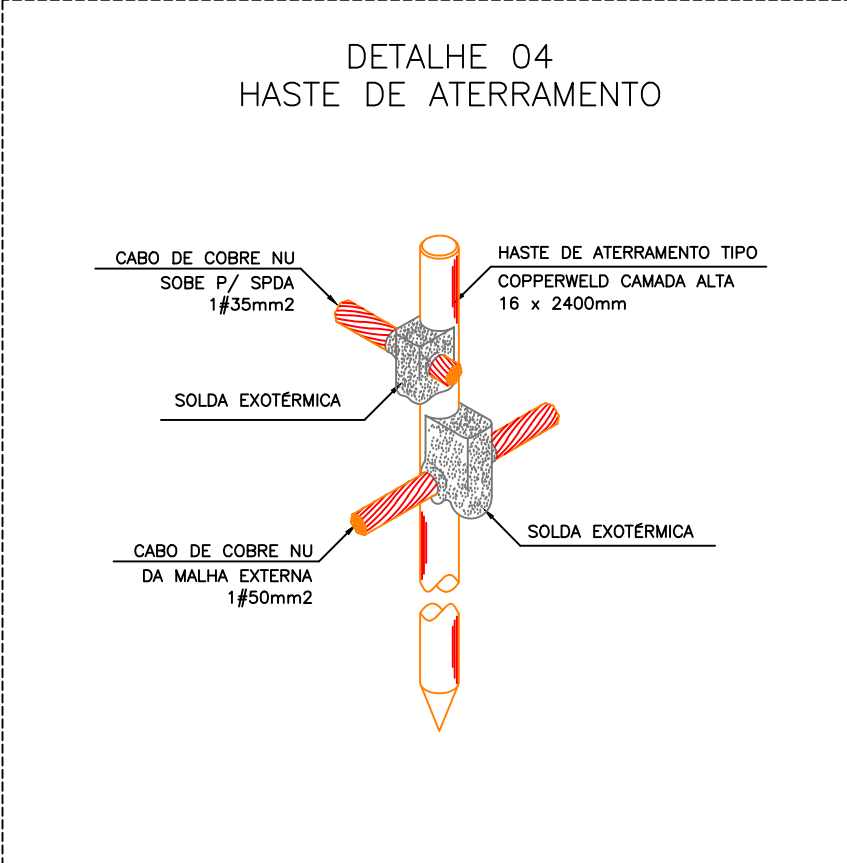
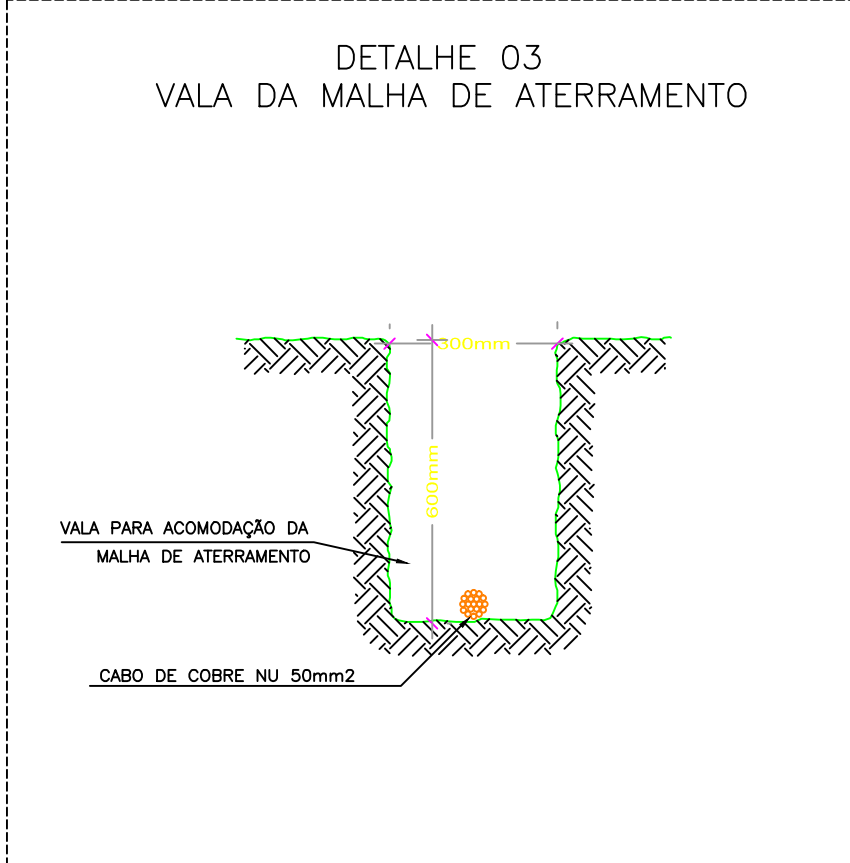
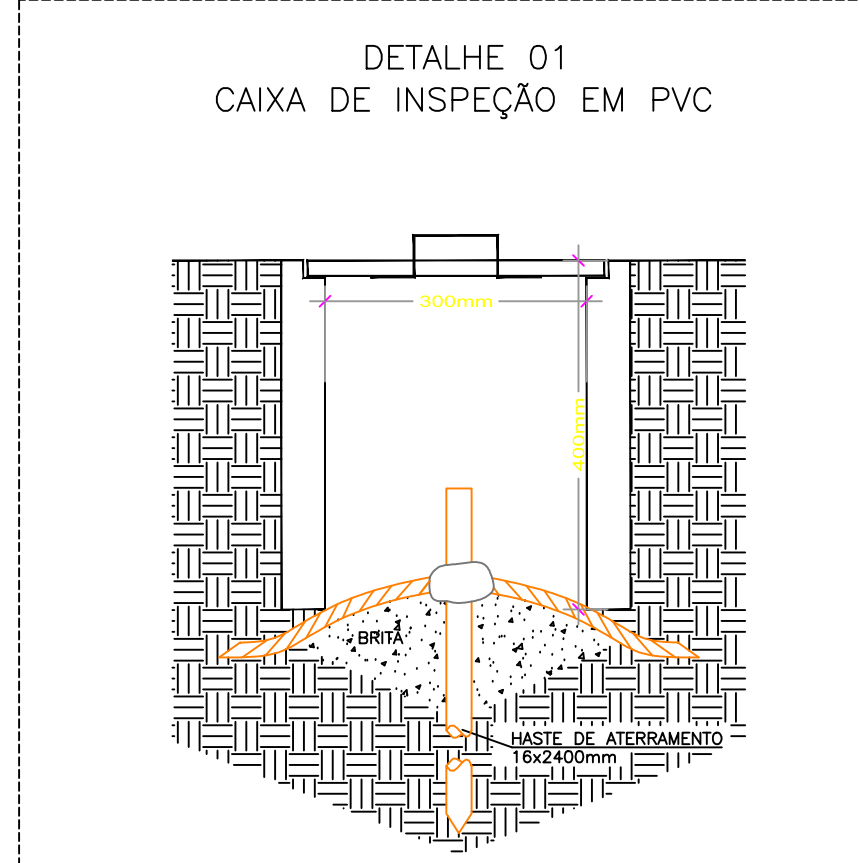
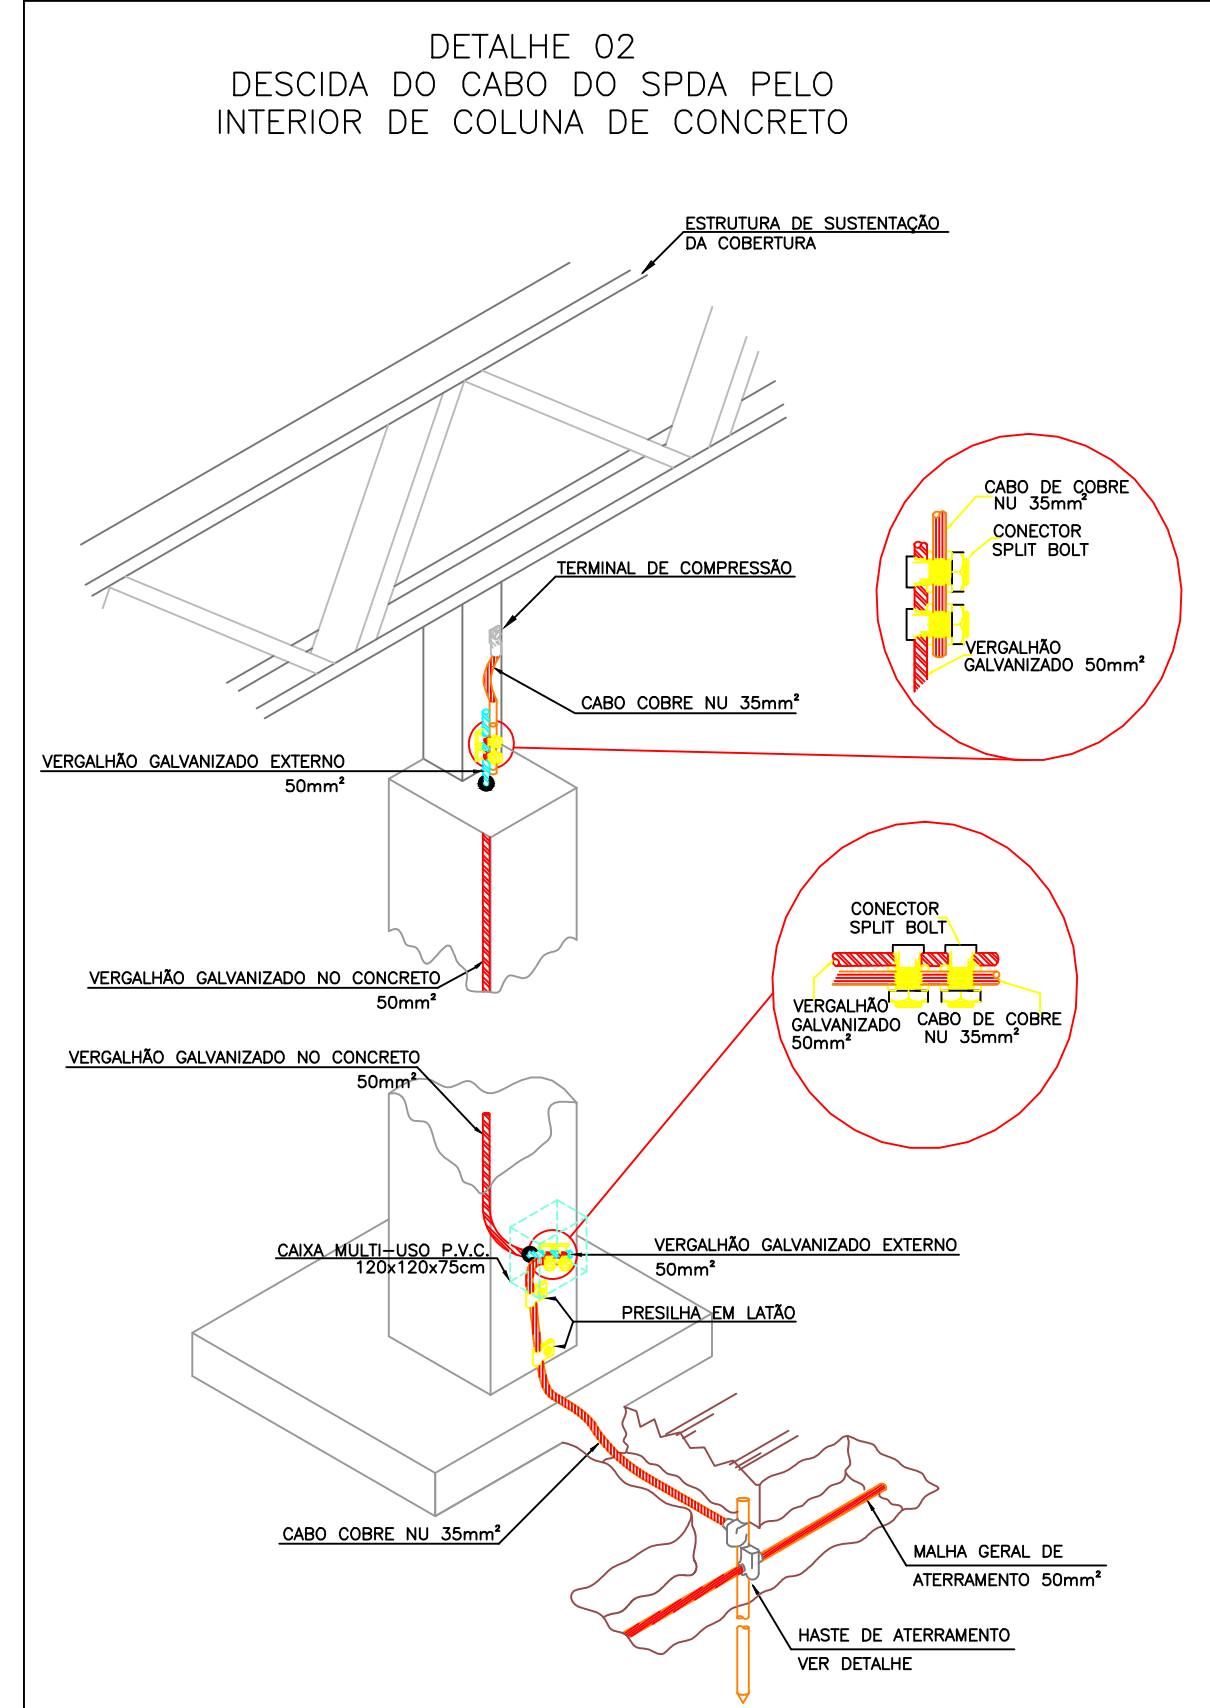


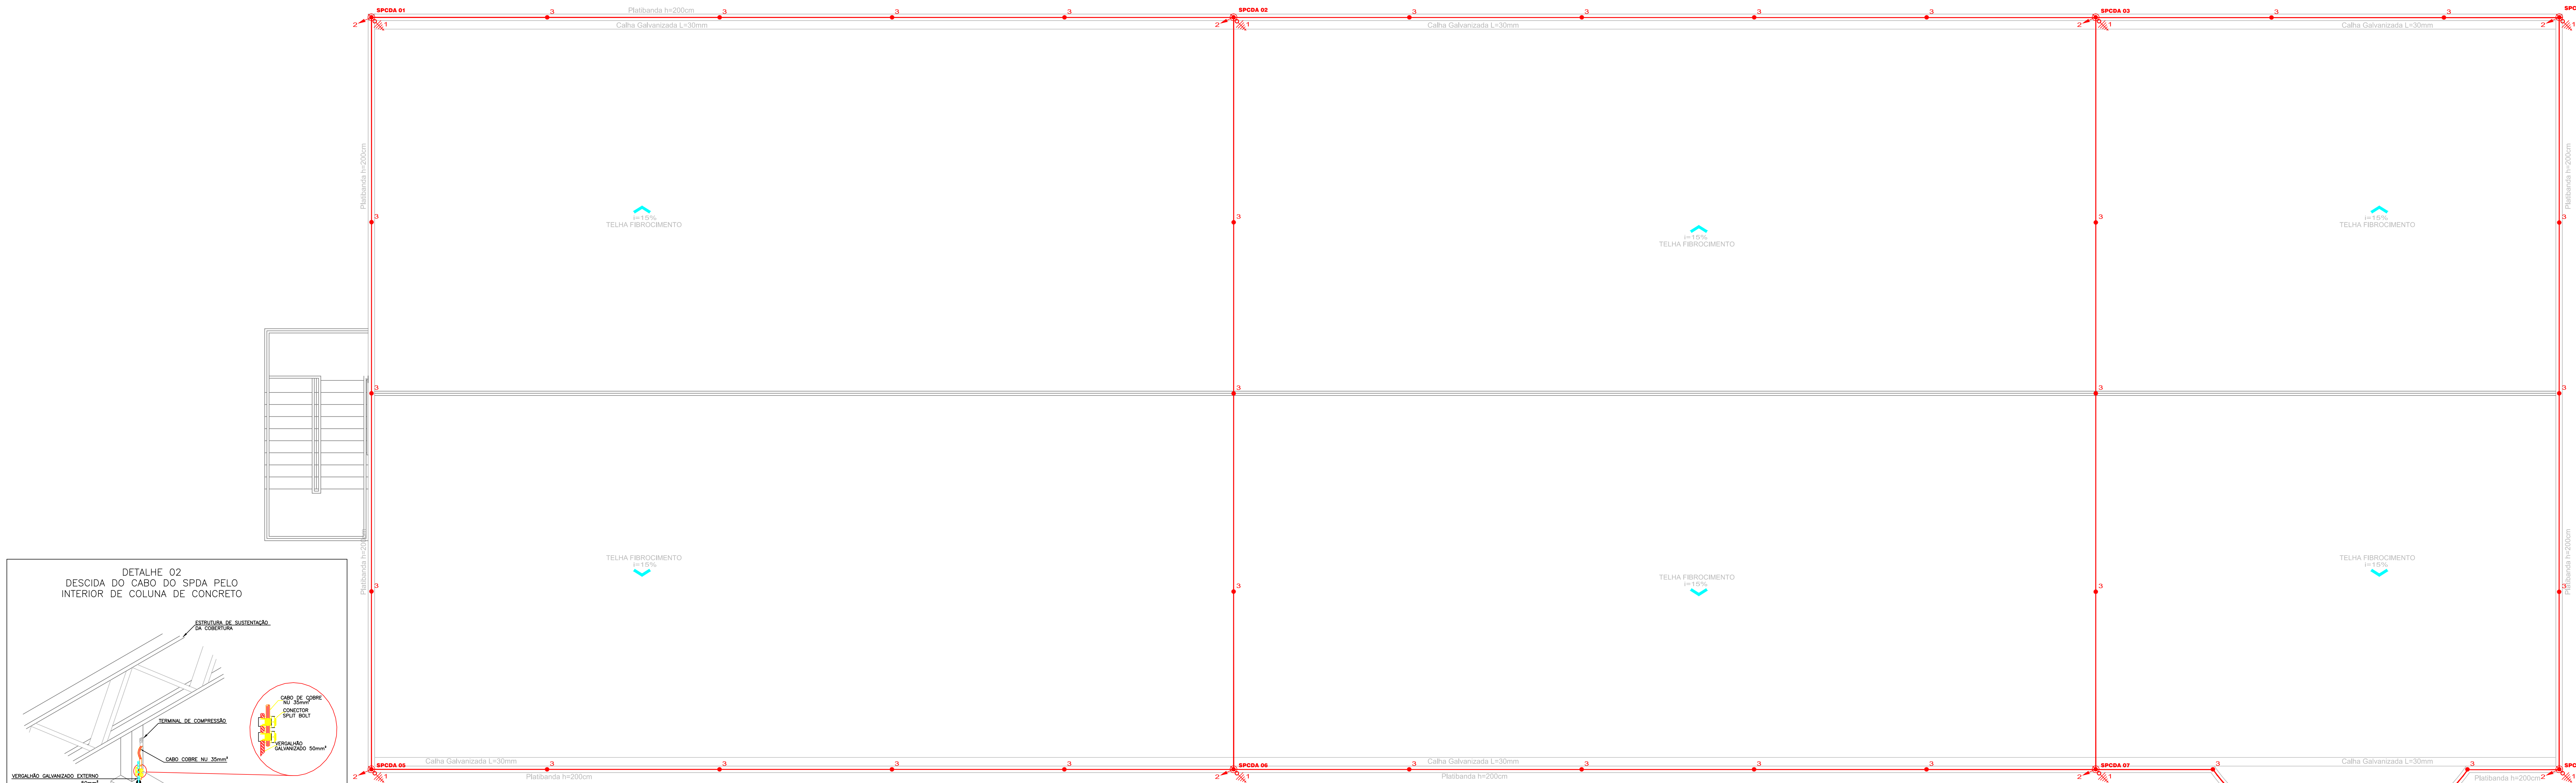

LEGENDA

- ① CONDUTOR DE DESCIDA - CABO DE COBRE NU # 16,0mm²
- ② TERMINAL AÉREO FIXAÇÃO H=600mm
- ③ SUPORTE ISOLADOR SIMPLES COM ROSCA MECÂNICA
- ④ CABO DE COBRE NU # 16,0 mm²

PLANTA DE COBERTURA - SPCDA

PREVENTIVO DE INCÊNDIO	
SIMBOLOGIA	
	EXTINTOR PÓ QUÍMICO SECO - 4 Kg (capac. extintora mín.) - PQS
	AL - SINALIZAÇÃO DE SAÍDA COM PLACAS FOTOLUMINESCENTES
	ROTAS DE FUGA
	ILUMINAÇÃO DE EMERGÊNCIA - BLOCO AUTÔNOMO - 2x5W
	ILUMINAÇÃO DE EMERGÊNCIA - BLOCO AUTÔNOMO - 2x55W
	SISTEMA DE PROTEÇÃO CONTRA DESCARGAS ATMOSFÉRICAS - CONDUTOR DE DESCIDA
	HIDRANTE DE PAREDE COM ABRIGO PARA MANGUEIRA - 2x 15,00 metros
	HIDRANTE DE RECALQUE
	SISTEMA DE ALARME - ACIONADOR MANUAL C/ SONOZEADOR ACOPLADO

FB ENGENHARIA LTDA
Felisberto & Biava Associados

Proprietário
INSTITUTO FEDERAL CATARINENSE

Obra
EDIFICAÇÃO PARA SALAS DE AULA E OFICINAS

Local
RODOVIA SC 303 - VIDEIRA - SC

Resp. Técnico
Eng. Civil **FABIANO BIAVA**
CREA SC - 67091-9

Desenhista
PLANTA DE COBERTURA - SPCDA

Proposto
425

Precisão
04/05

Assinatura Proprietário

Projeto
FB ENGENHARIA

Unidade
CENTÍMETROS

Data
FEVEREIRO-2013

Escala
INDICADA

Área
2.546,18m²